




GRONDPLAN, schaal 1/20

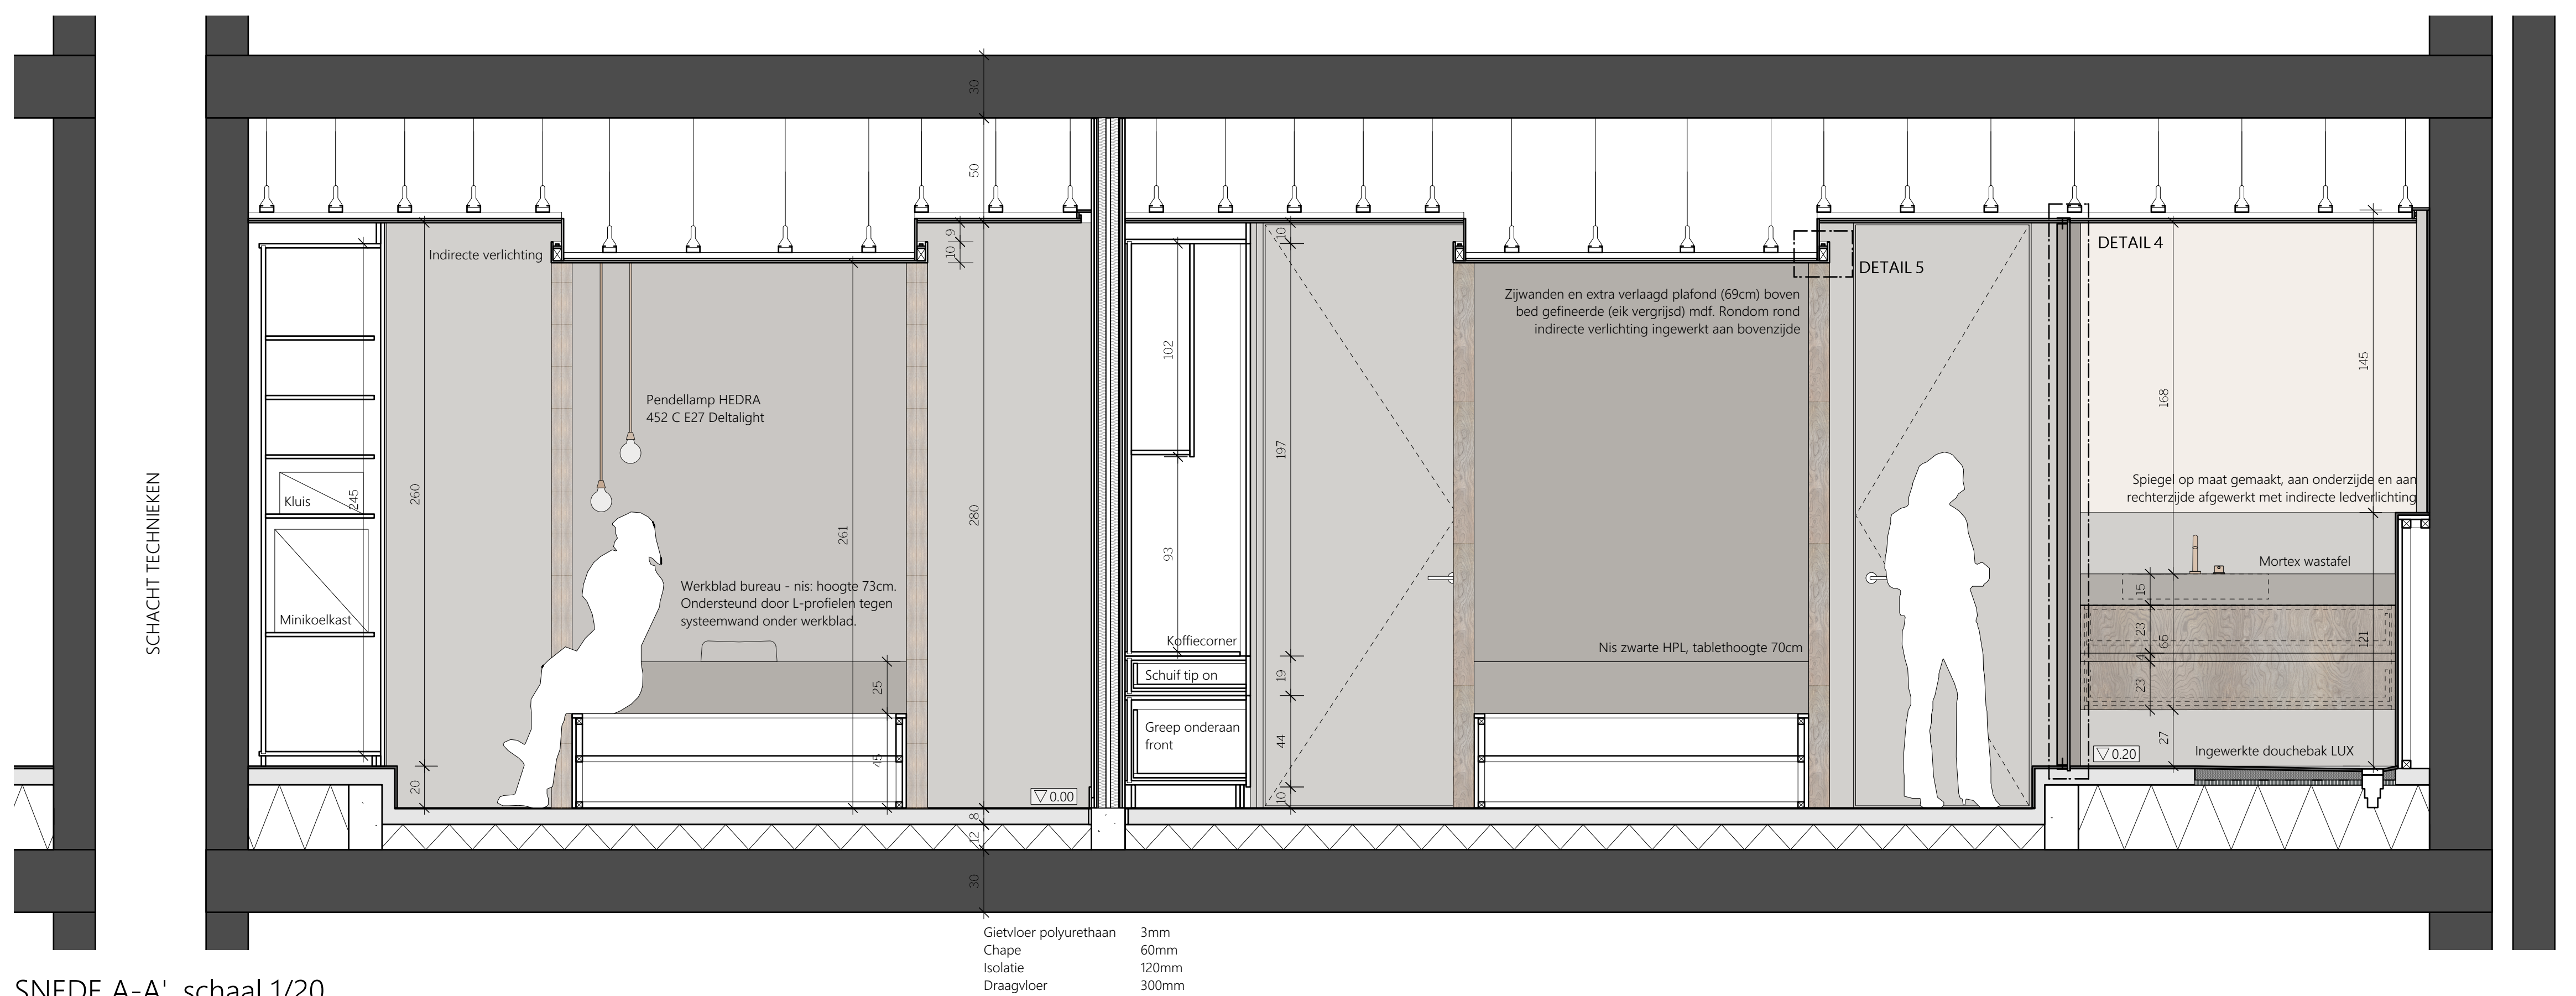


SNEDE A-A', schaal 1/20

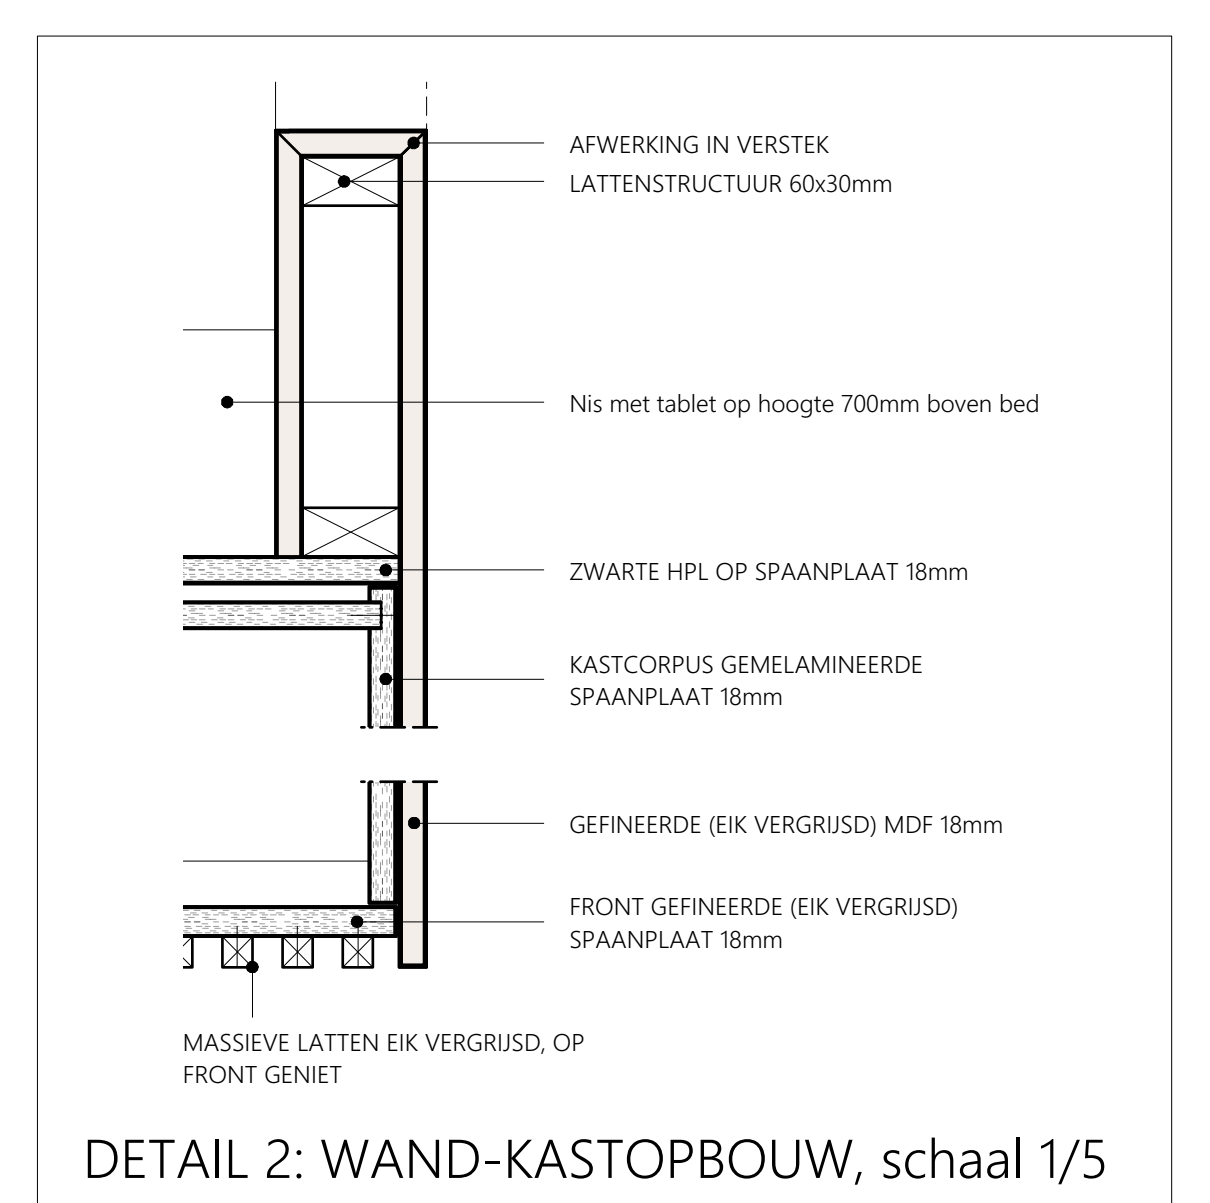


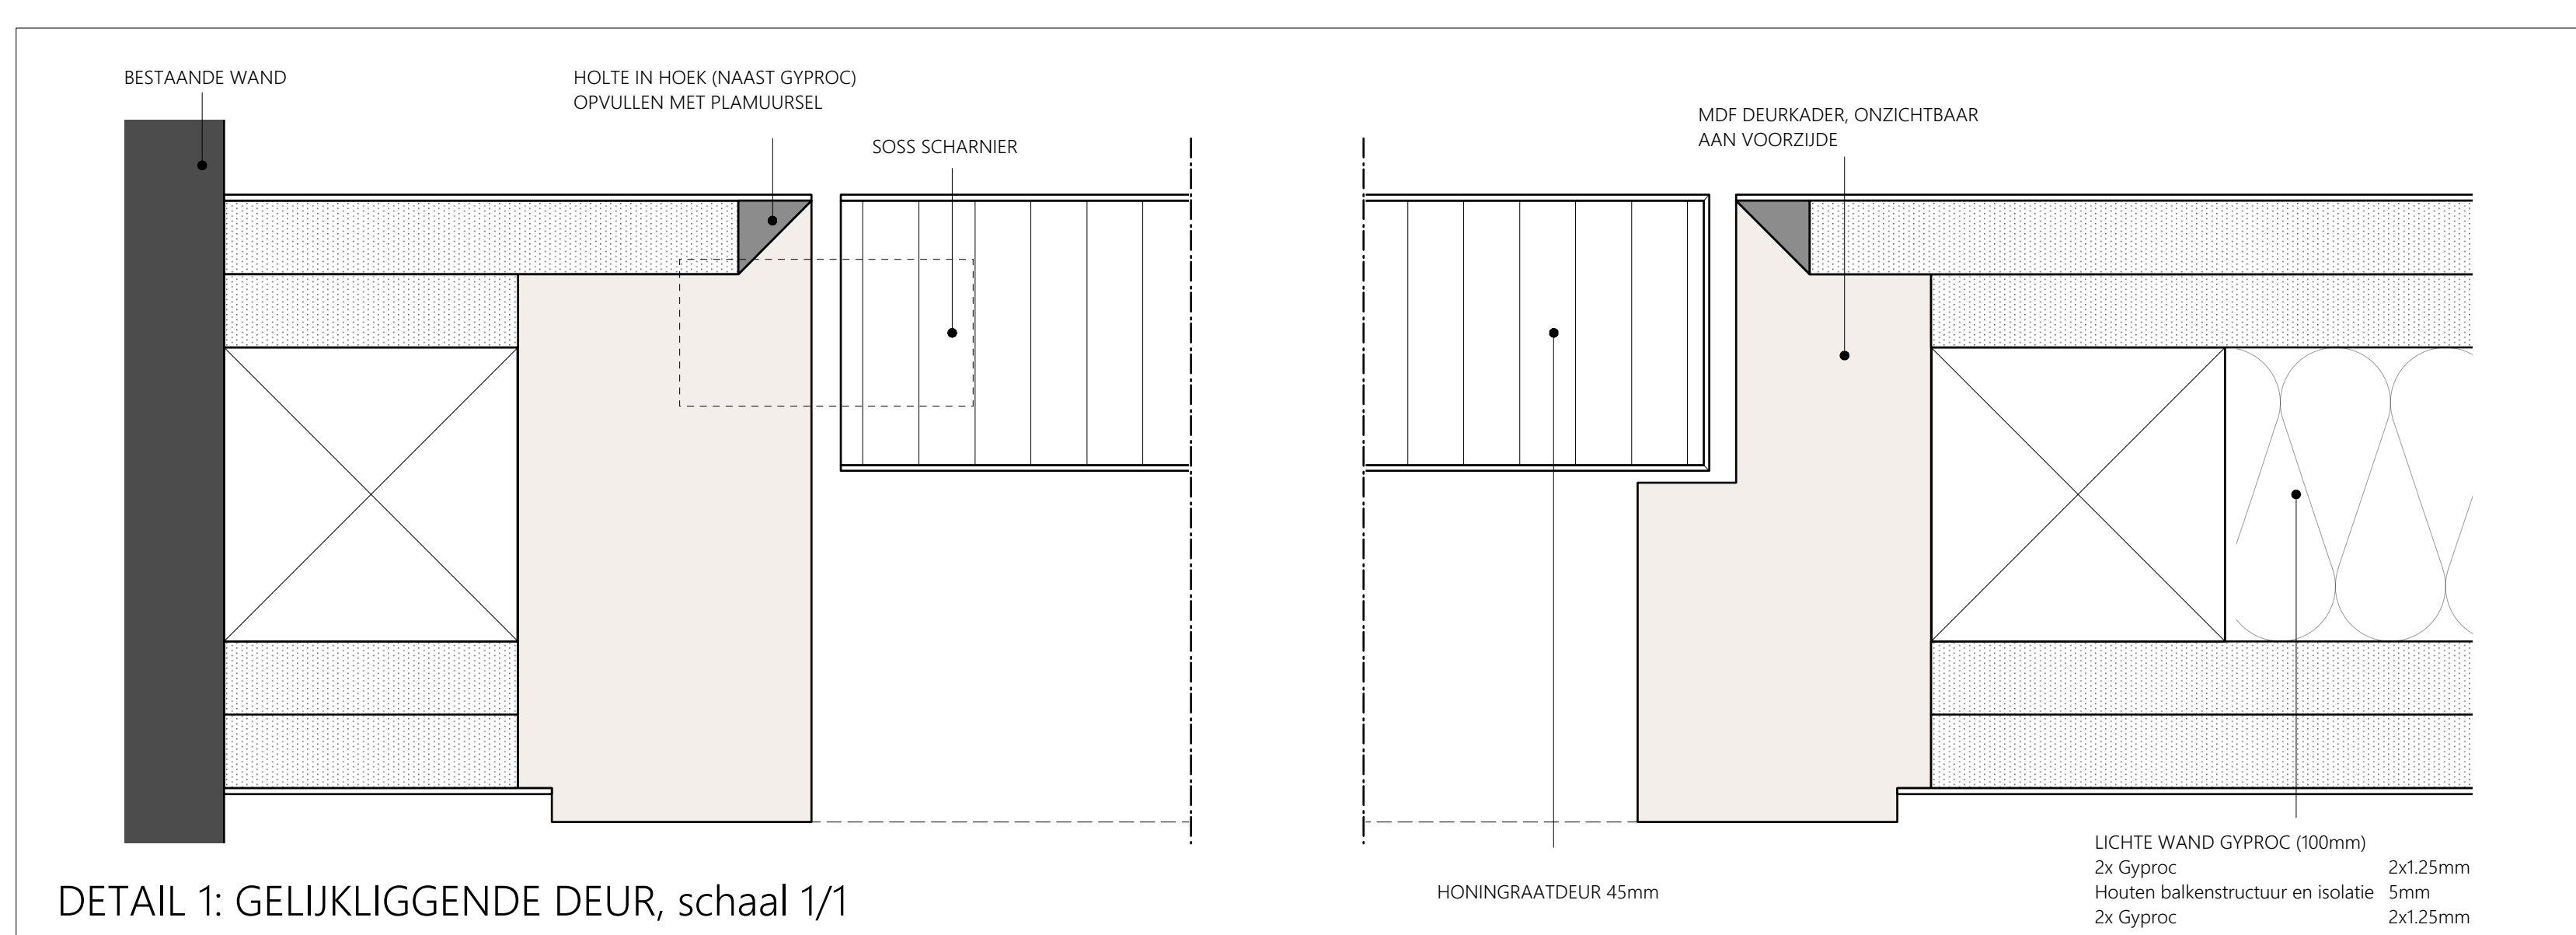


DETAIL 3: AFWERKING LATJES, schaal 1/5

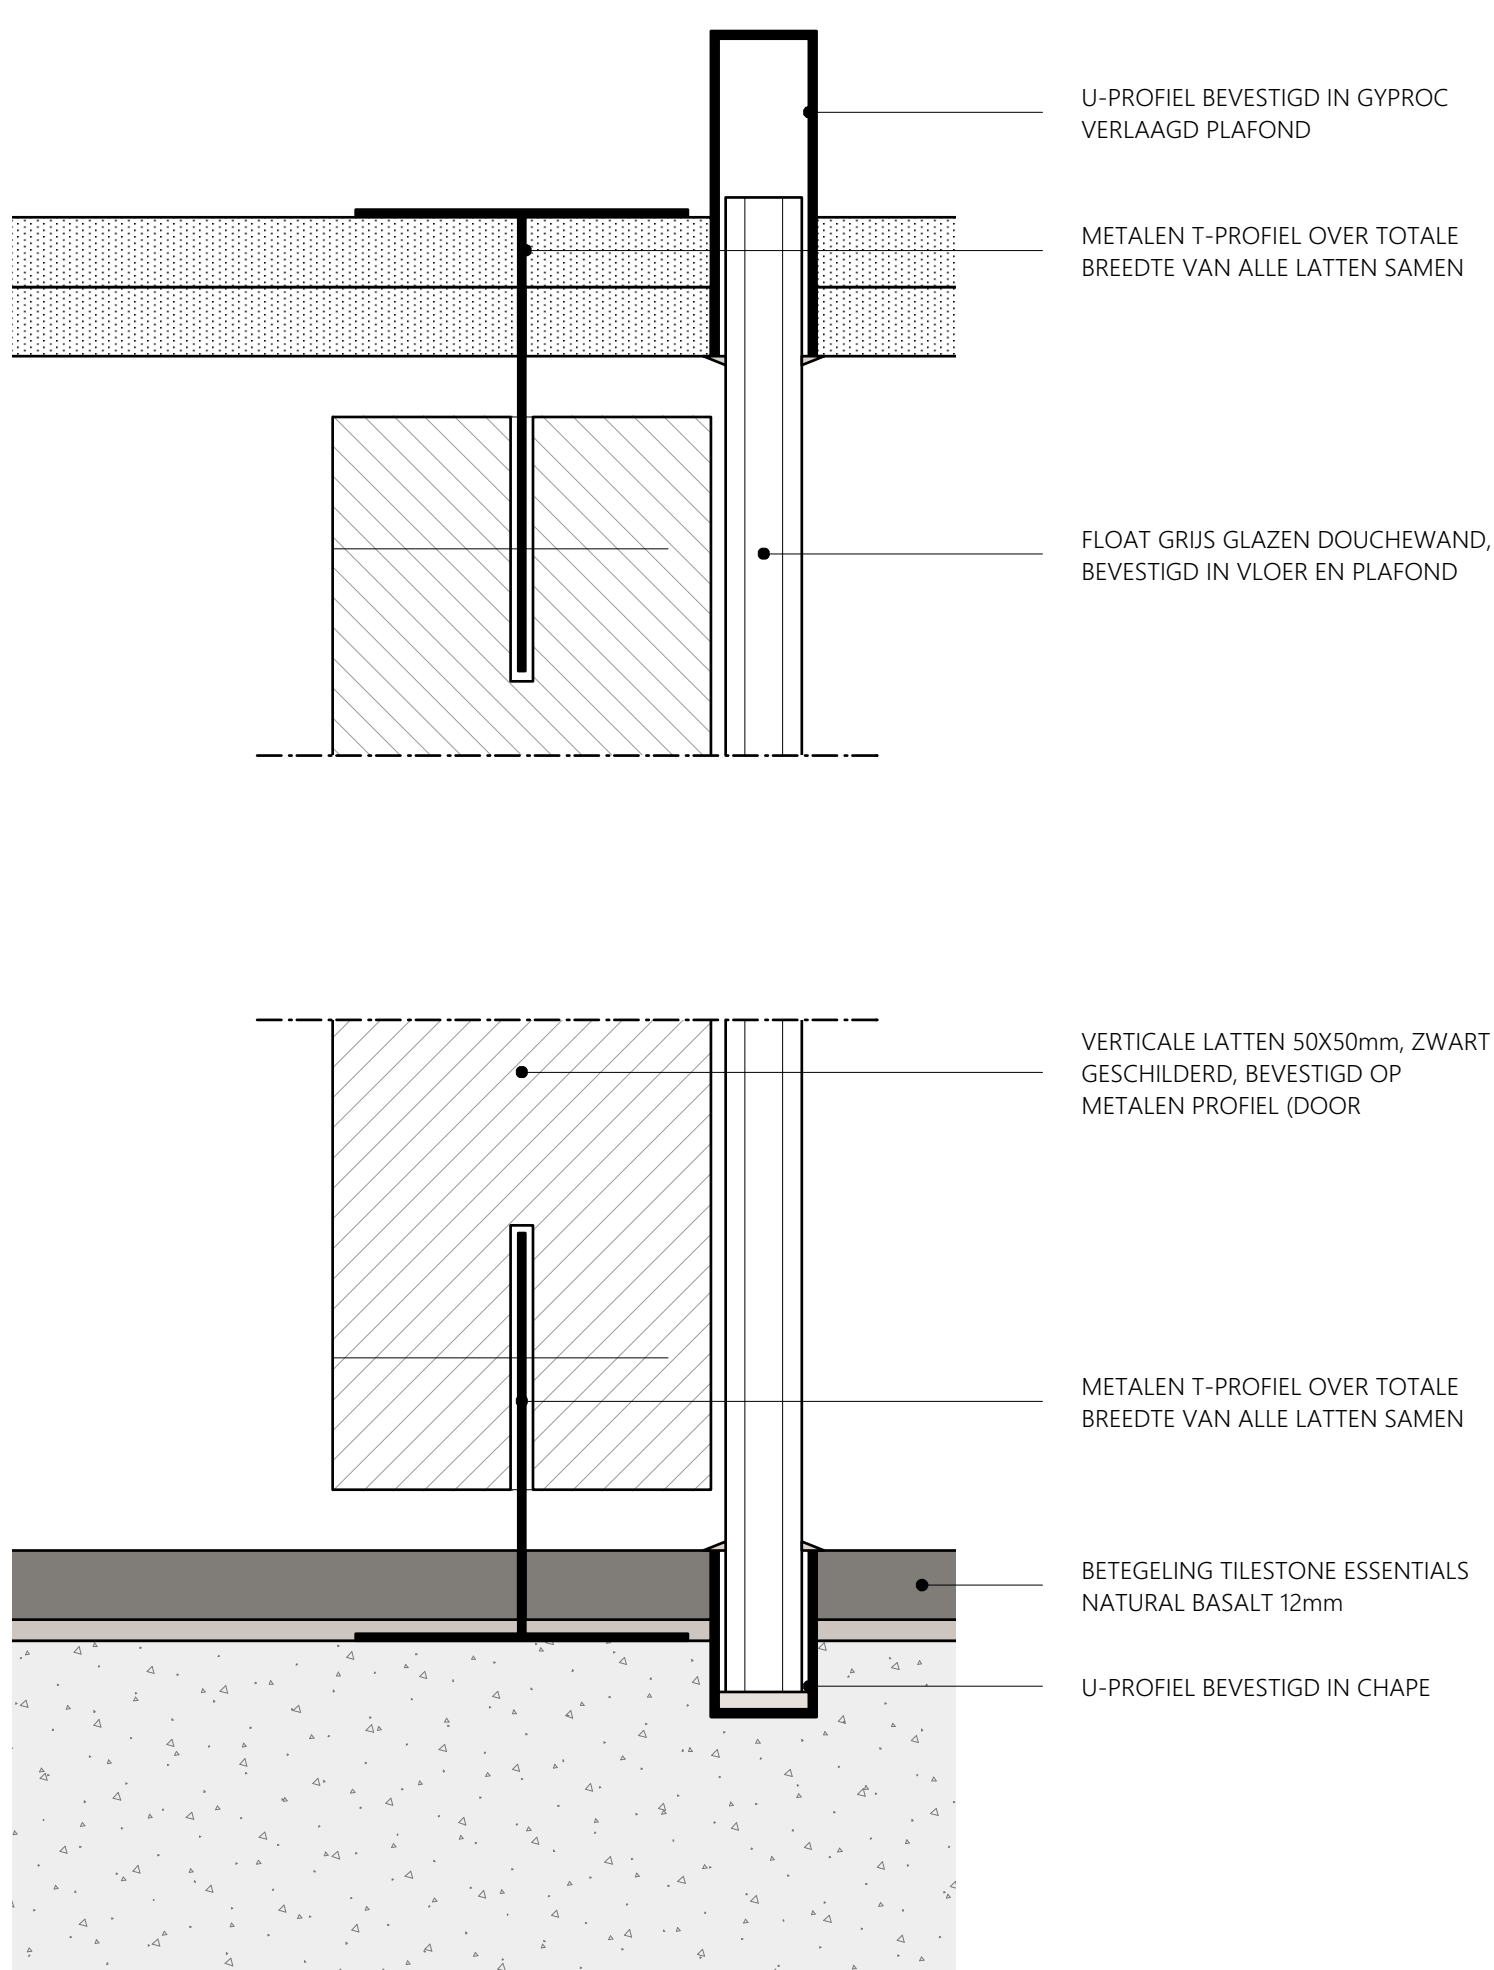


DETAIL 4: VERTICALE LATTEN EN GLASBEVESTIGING IN VLOER EN PLAFOND, schaal 1/1

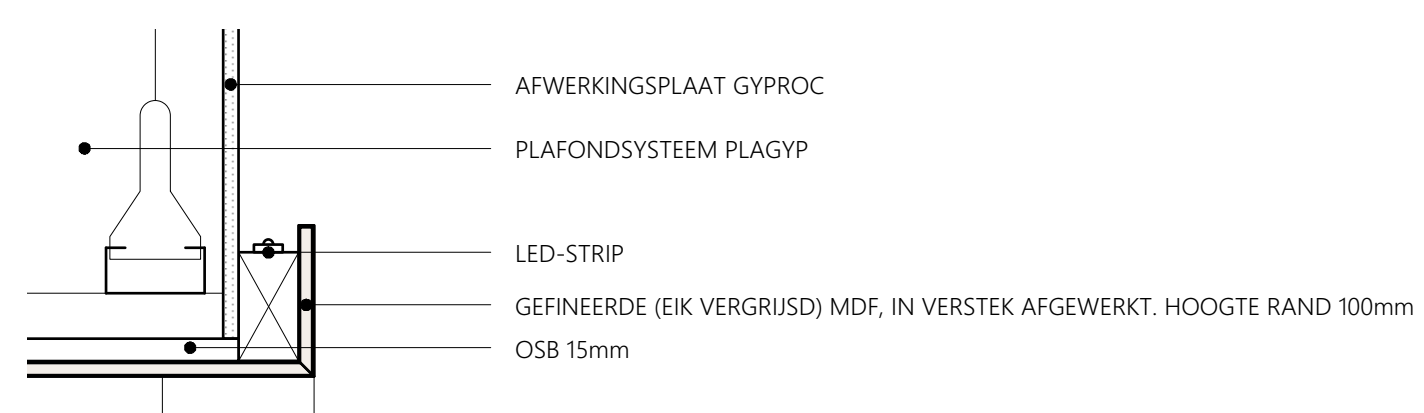


DETAIL 5: VERBORGEN LEDSTRIP, schaal 1/5

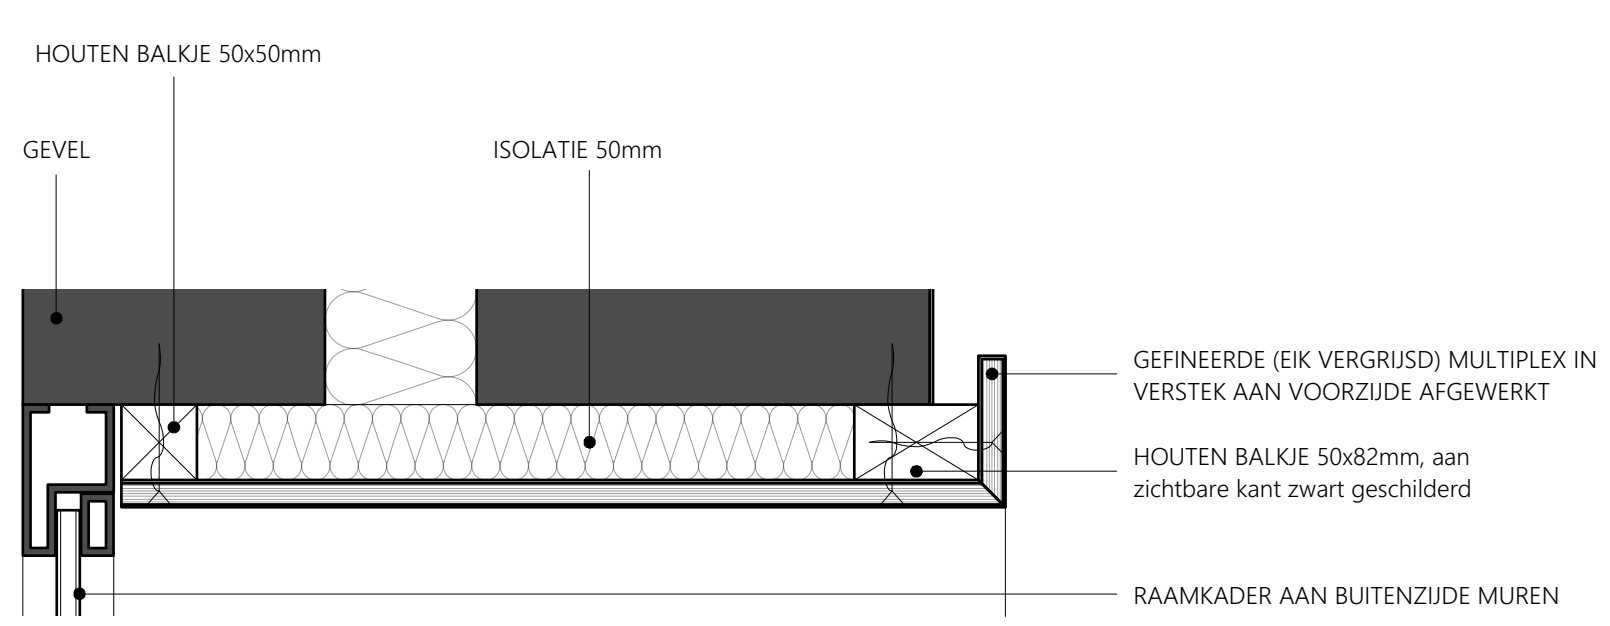


DETAIL 6: KADER RAMEN, schaal 1/5

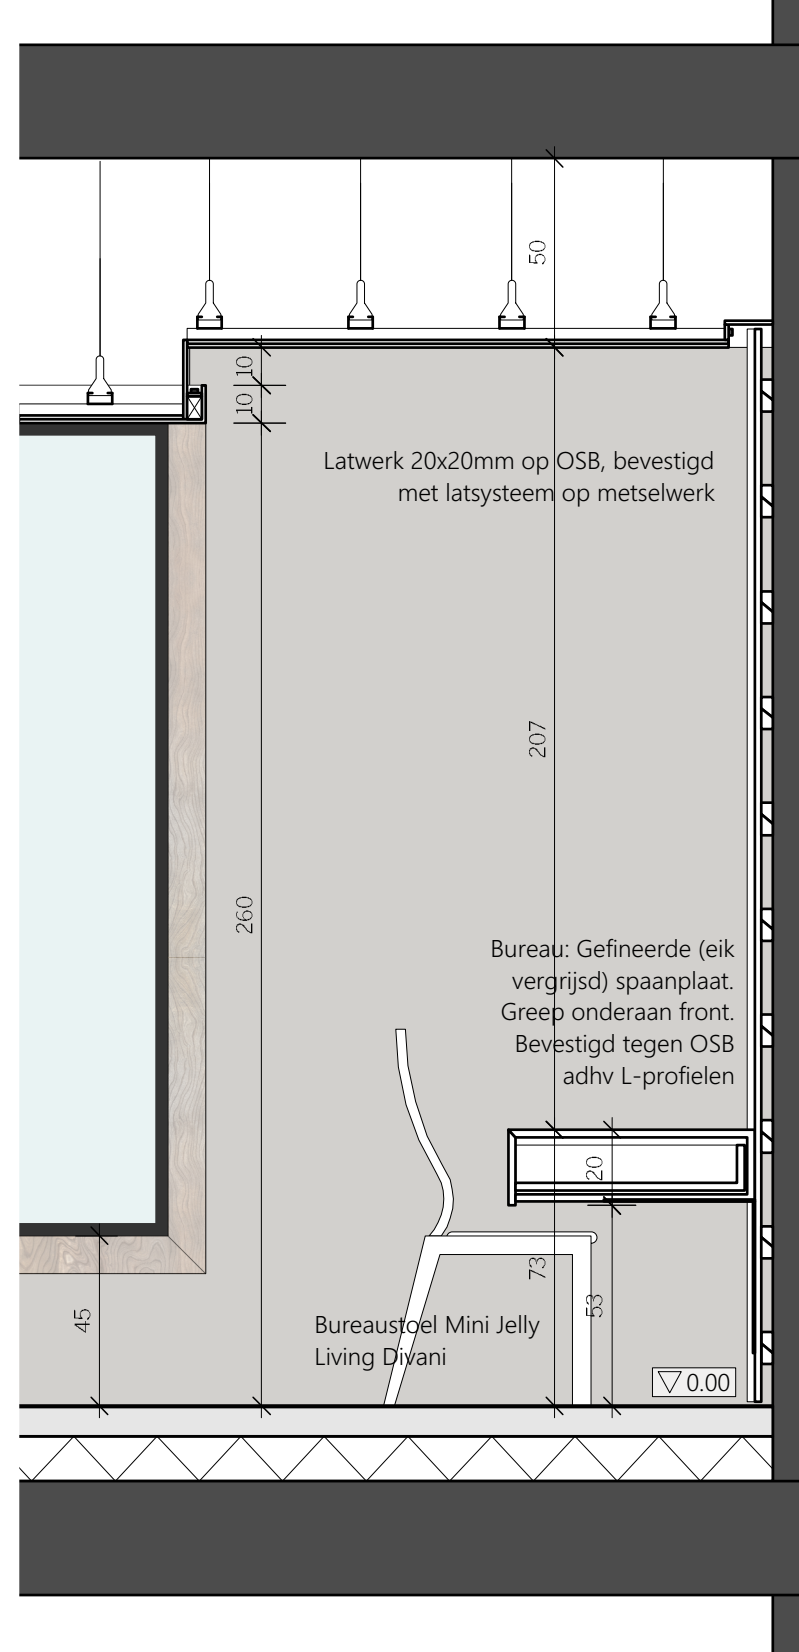


SNEDE B-B', schaal 1/20

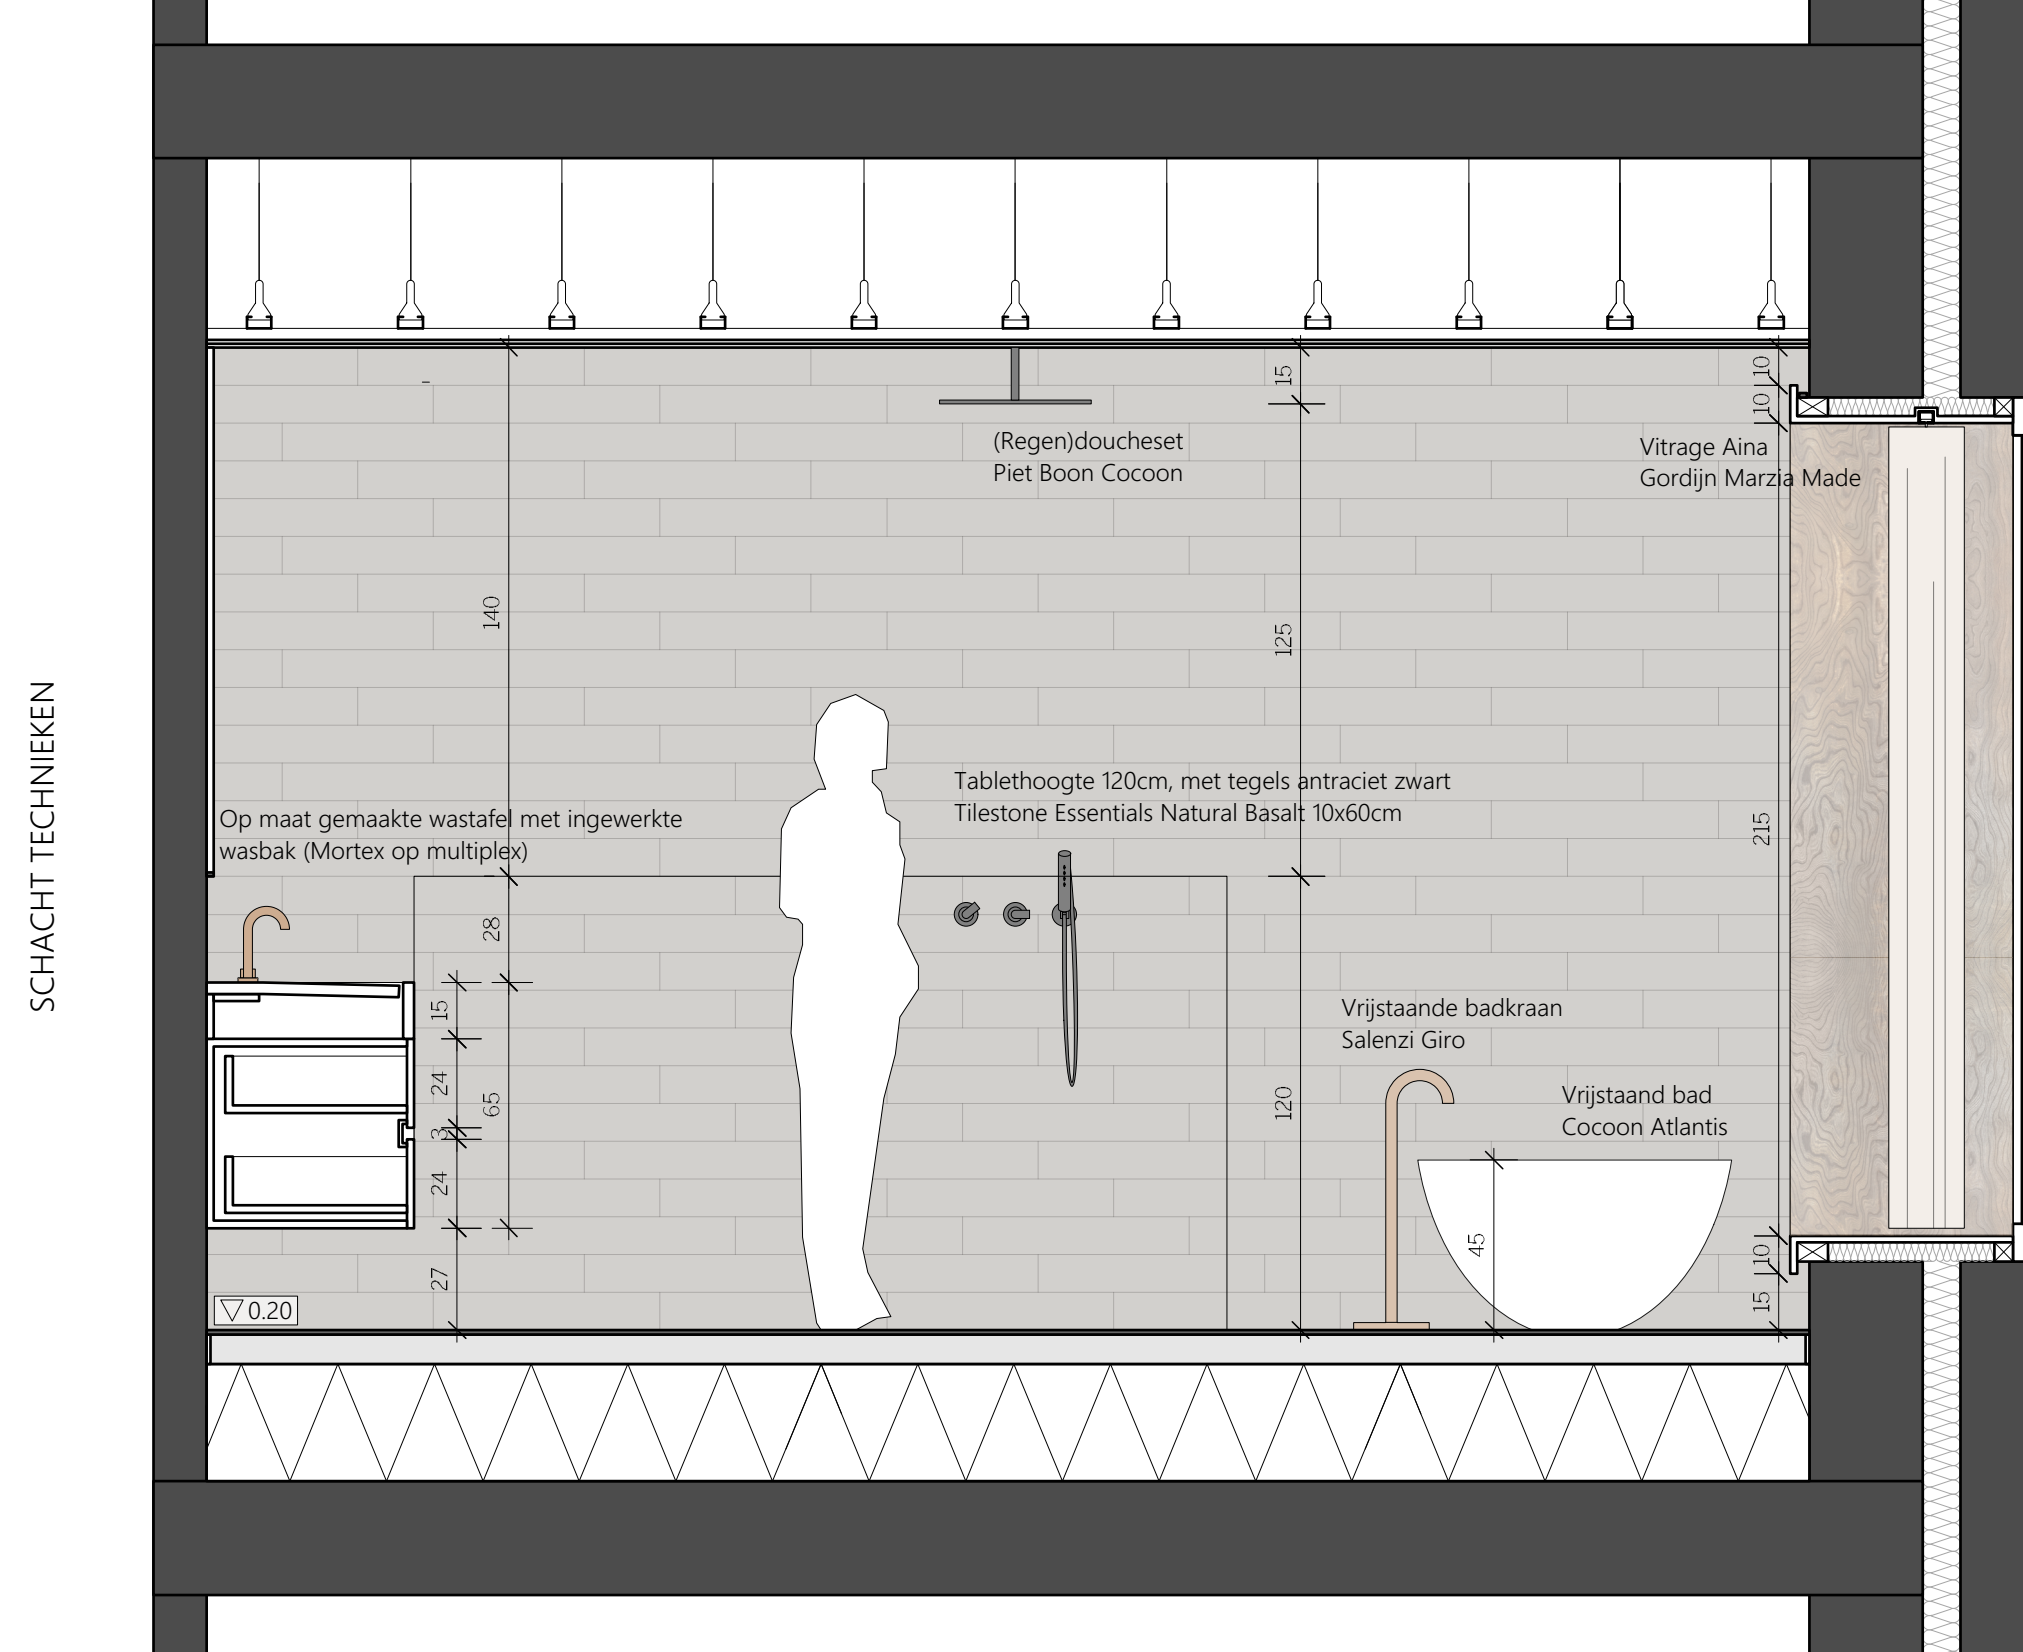


SCHACHT TECHNIEKEN

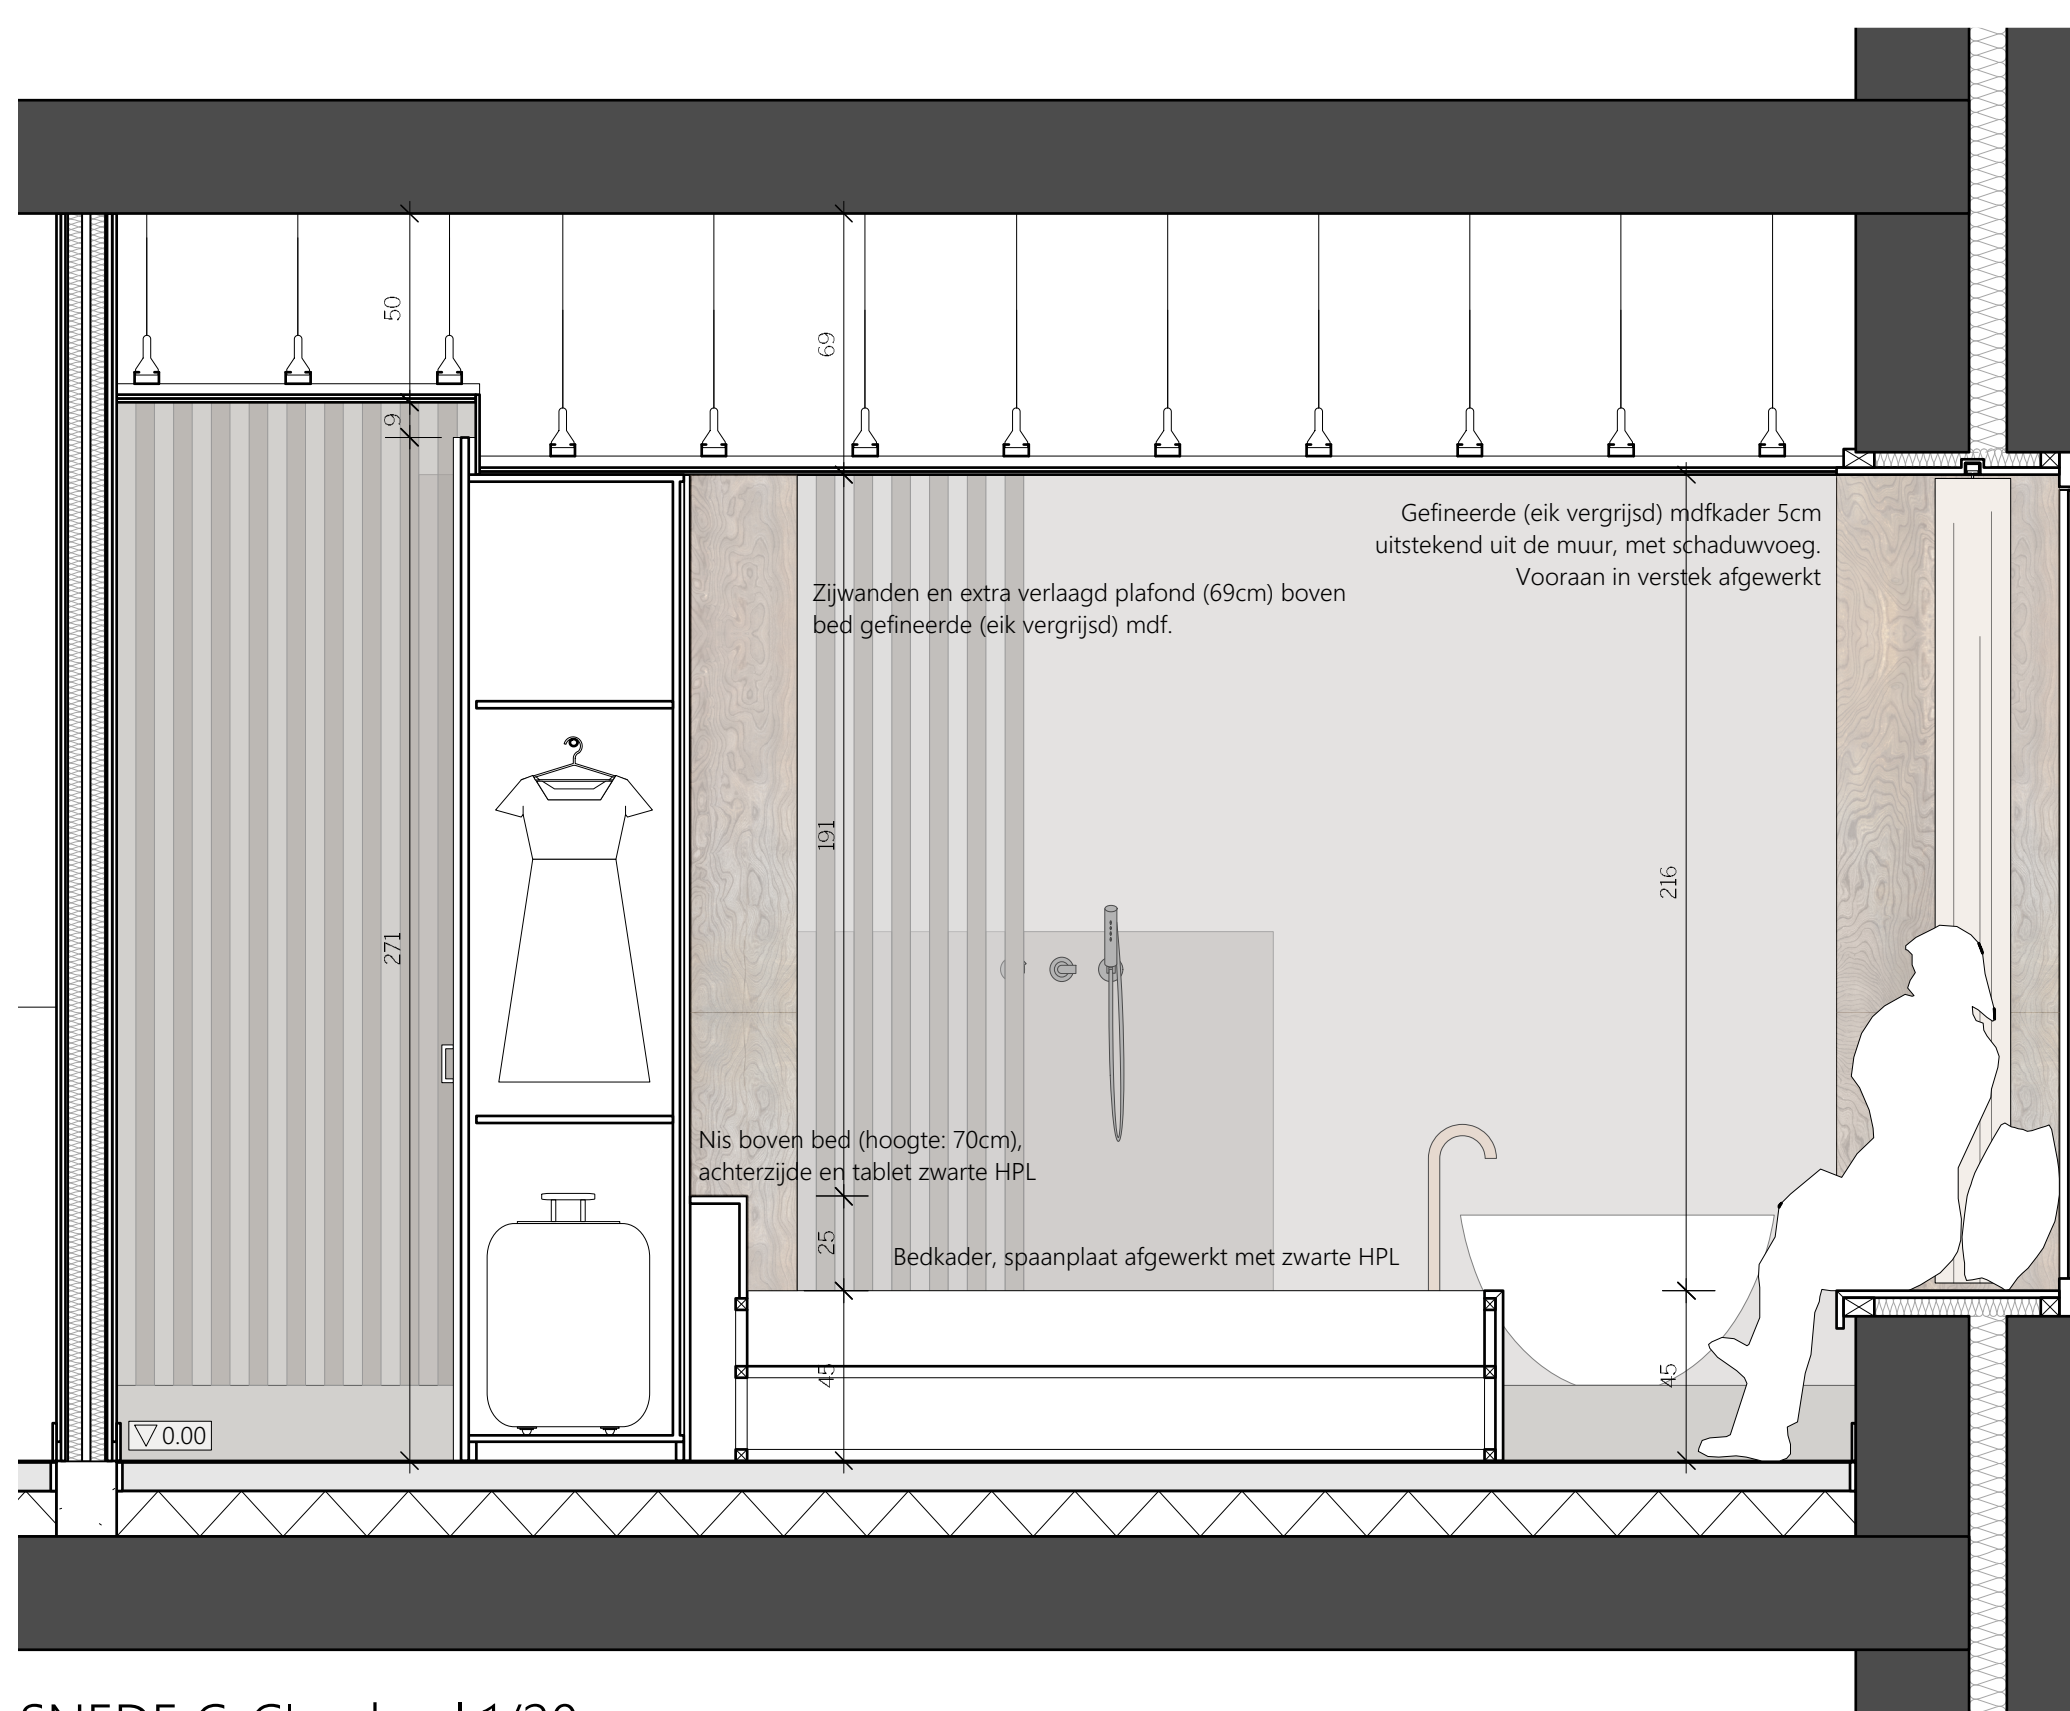


SNEDE C-C', schaal 1/20

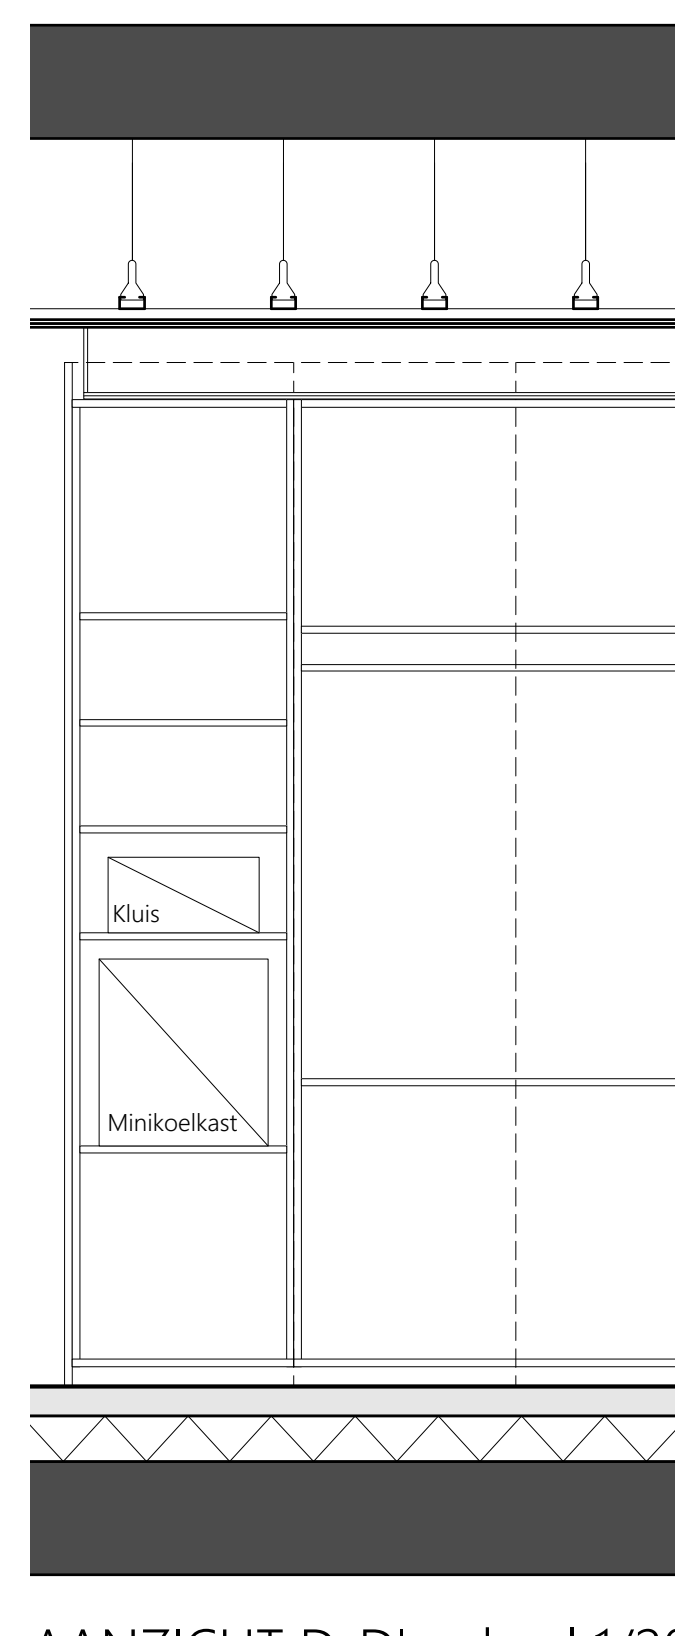


AANZICHT D-D', schaal 1/20 (kastmeubel zonder deuren)

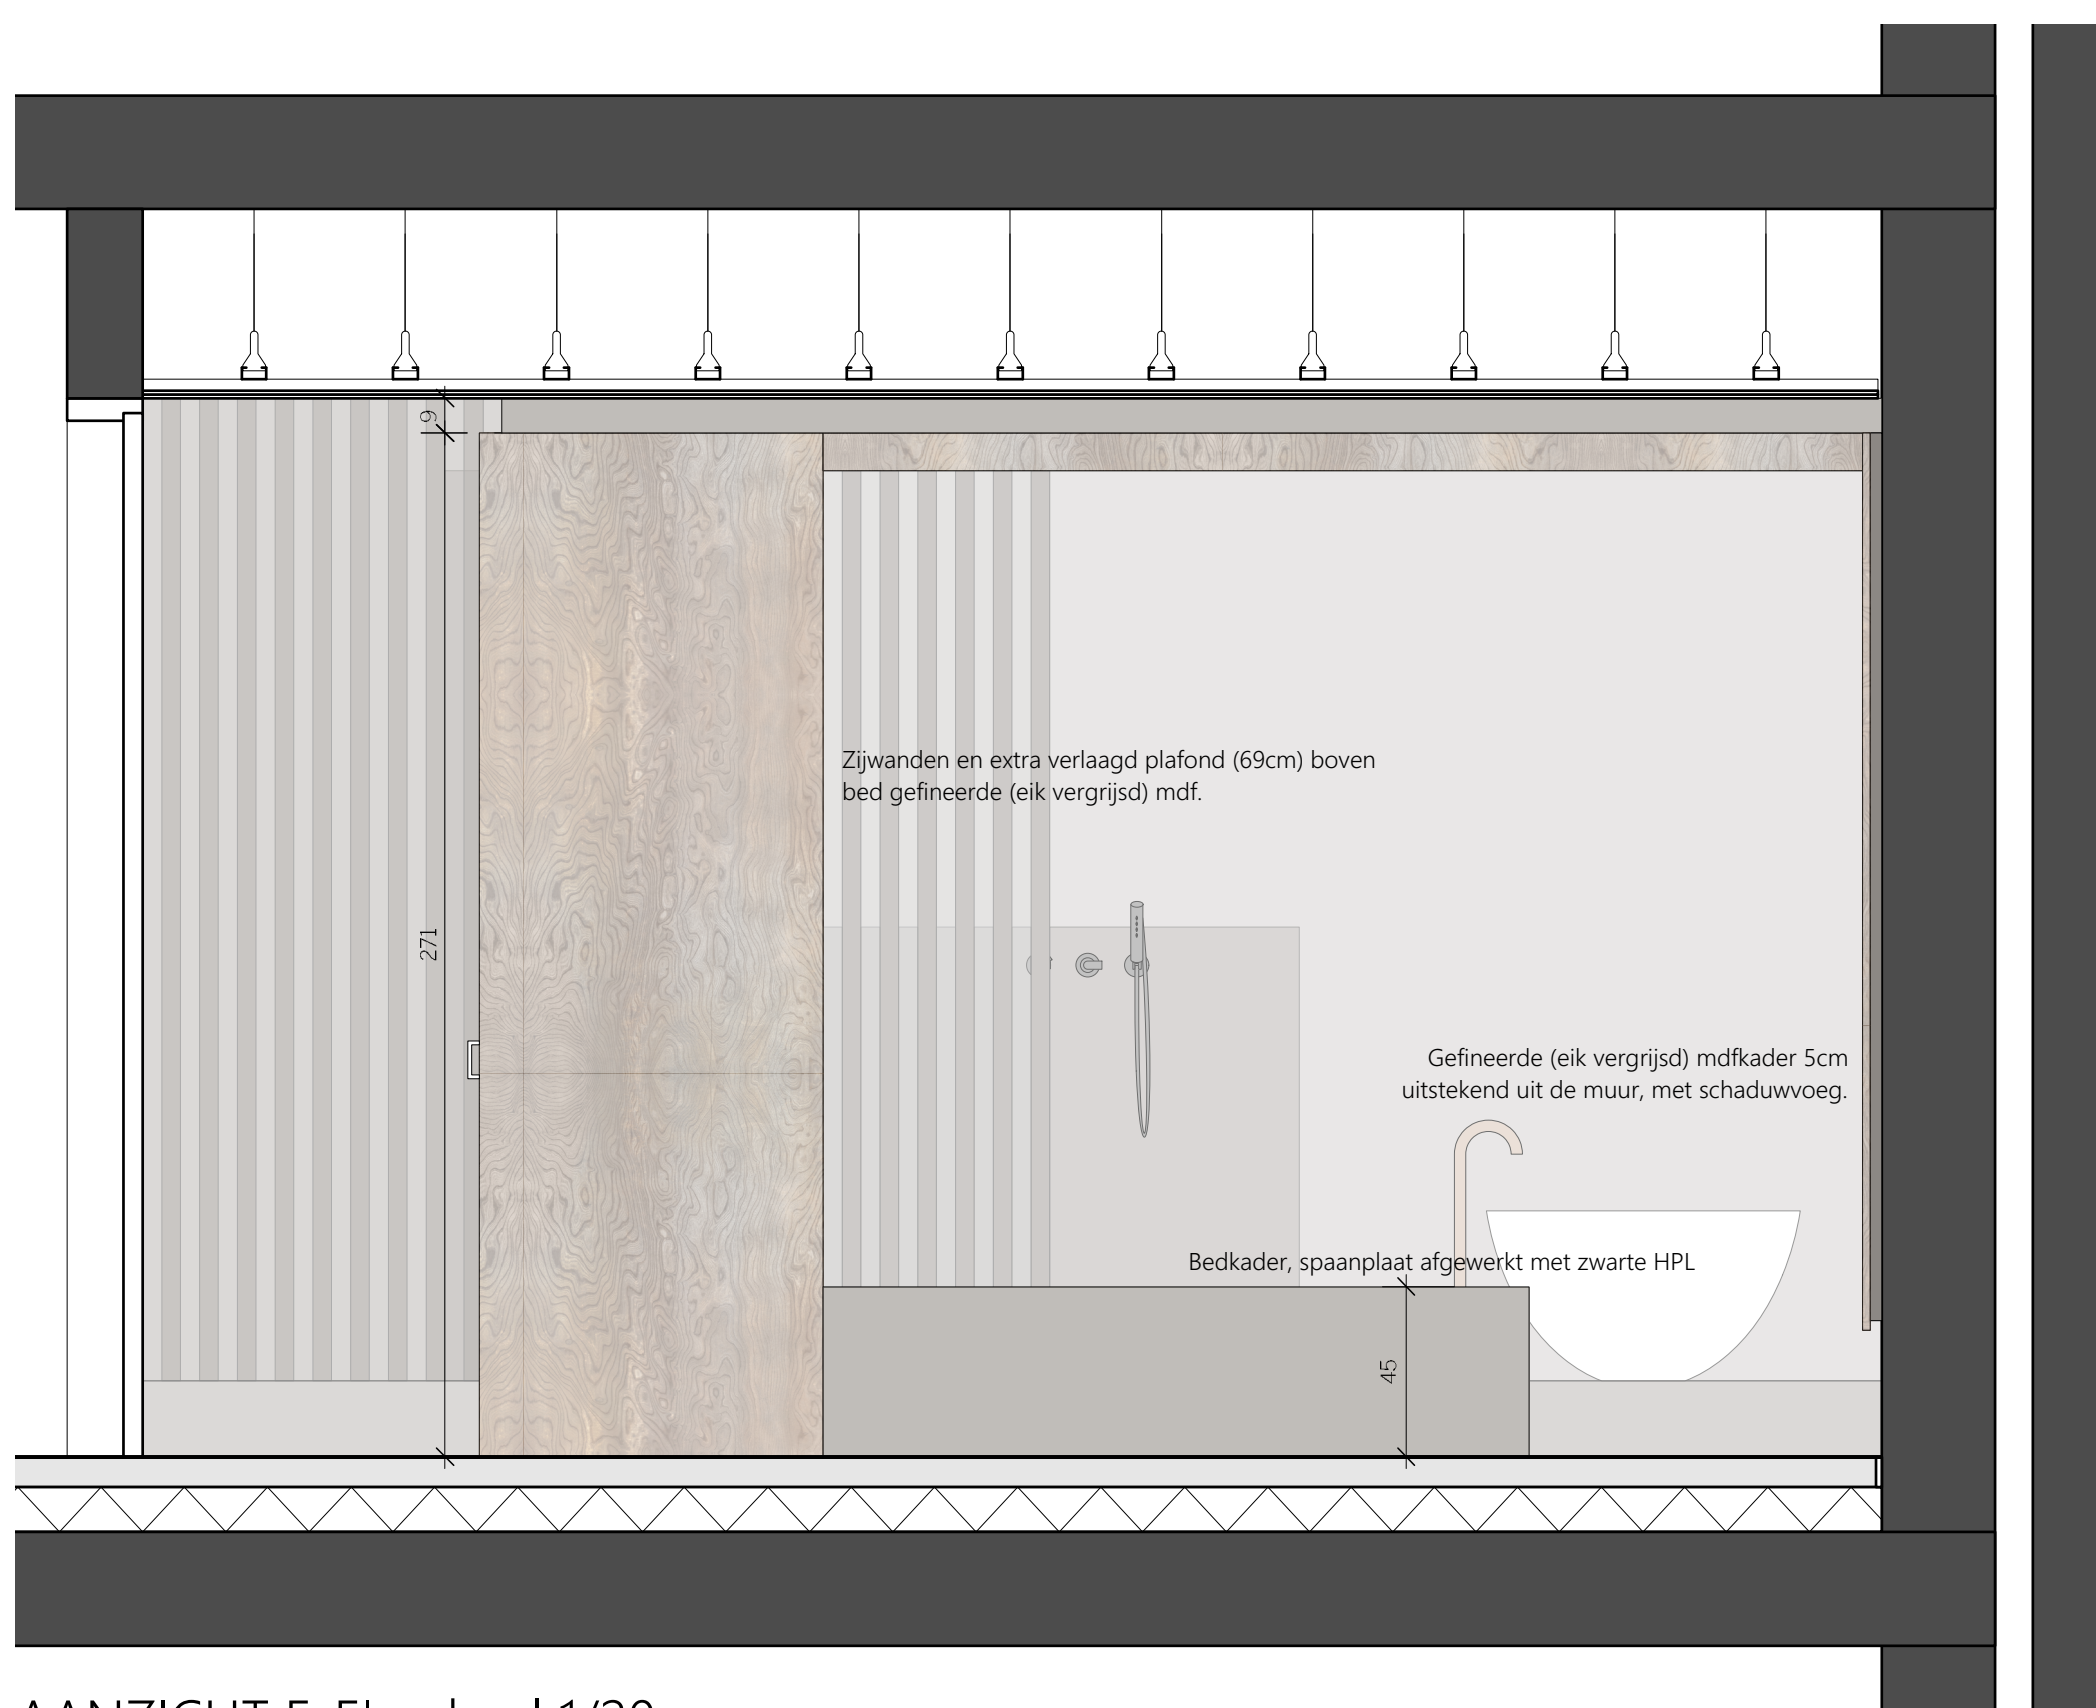


AANZICHT E-E', schaal 1/20

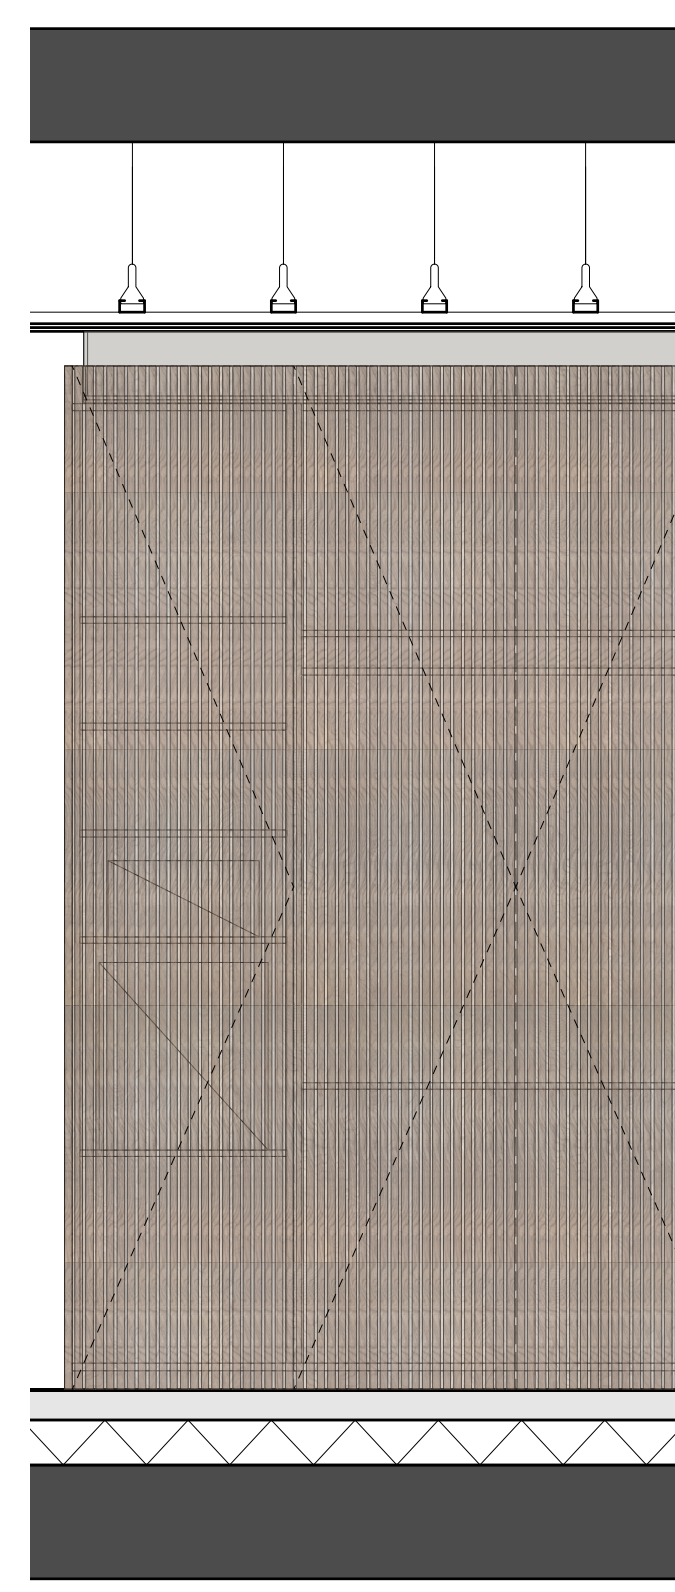

AANZICHT D-D', schaal 1/20 (kastmeubel met deuren)

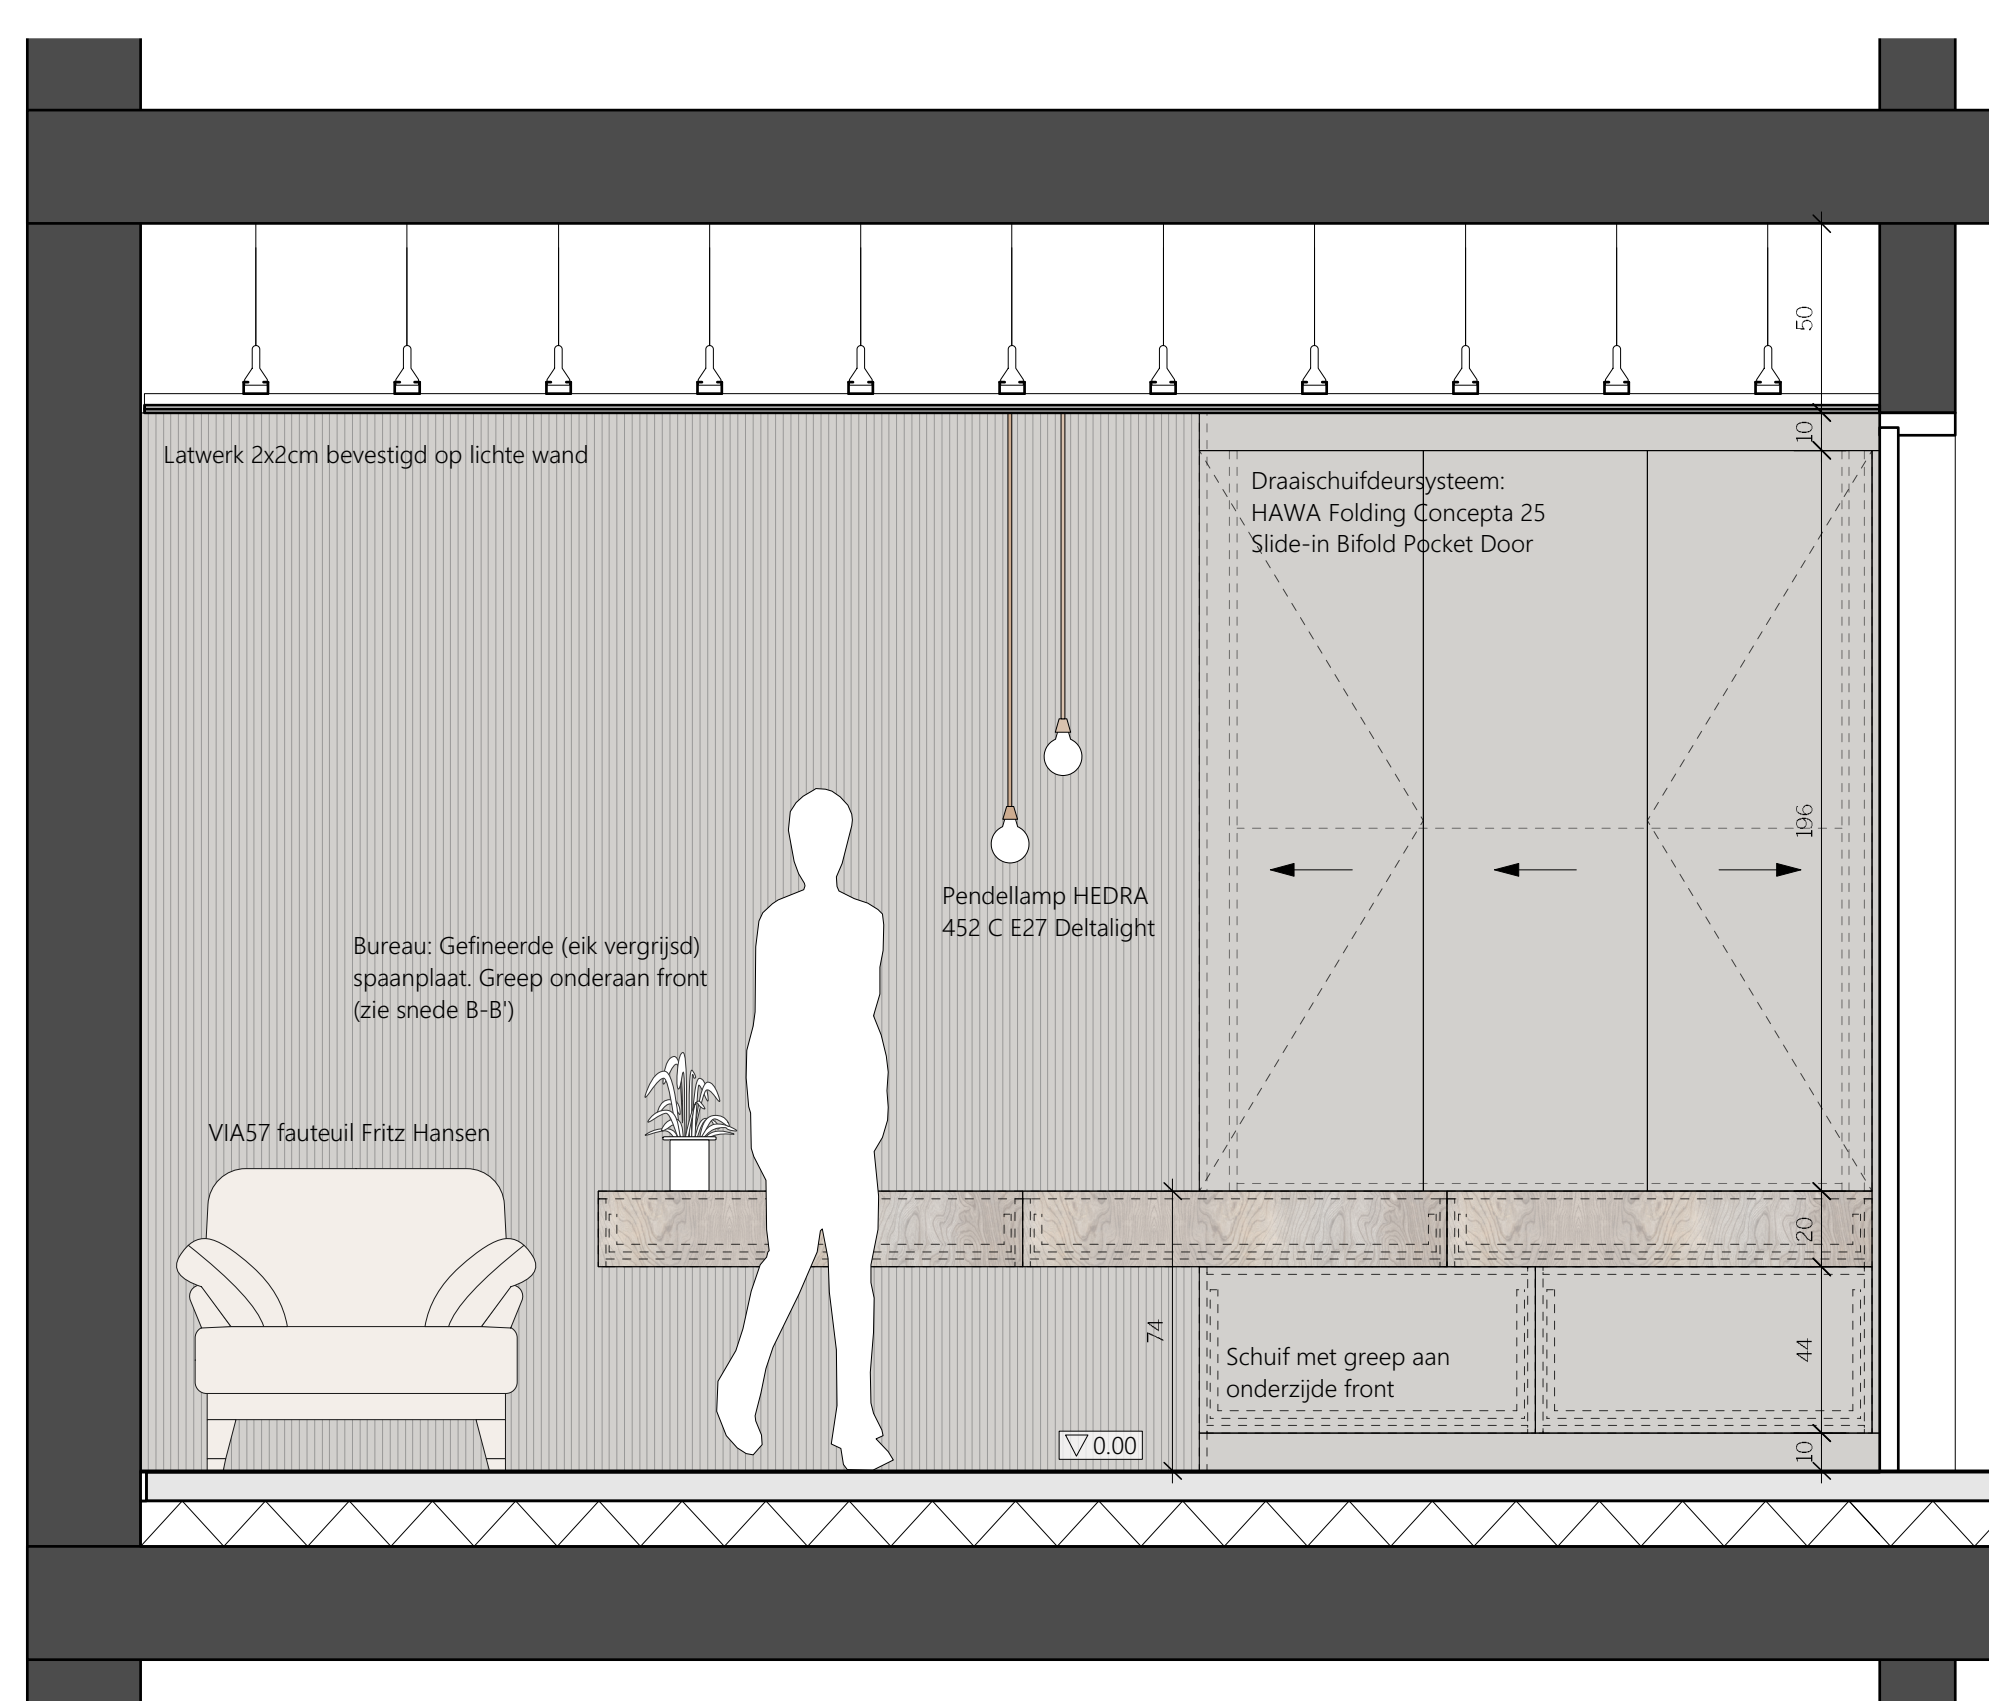

AANZICHT F-F', schaal 1/20

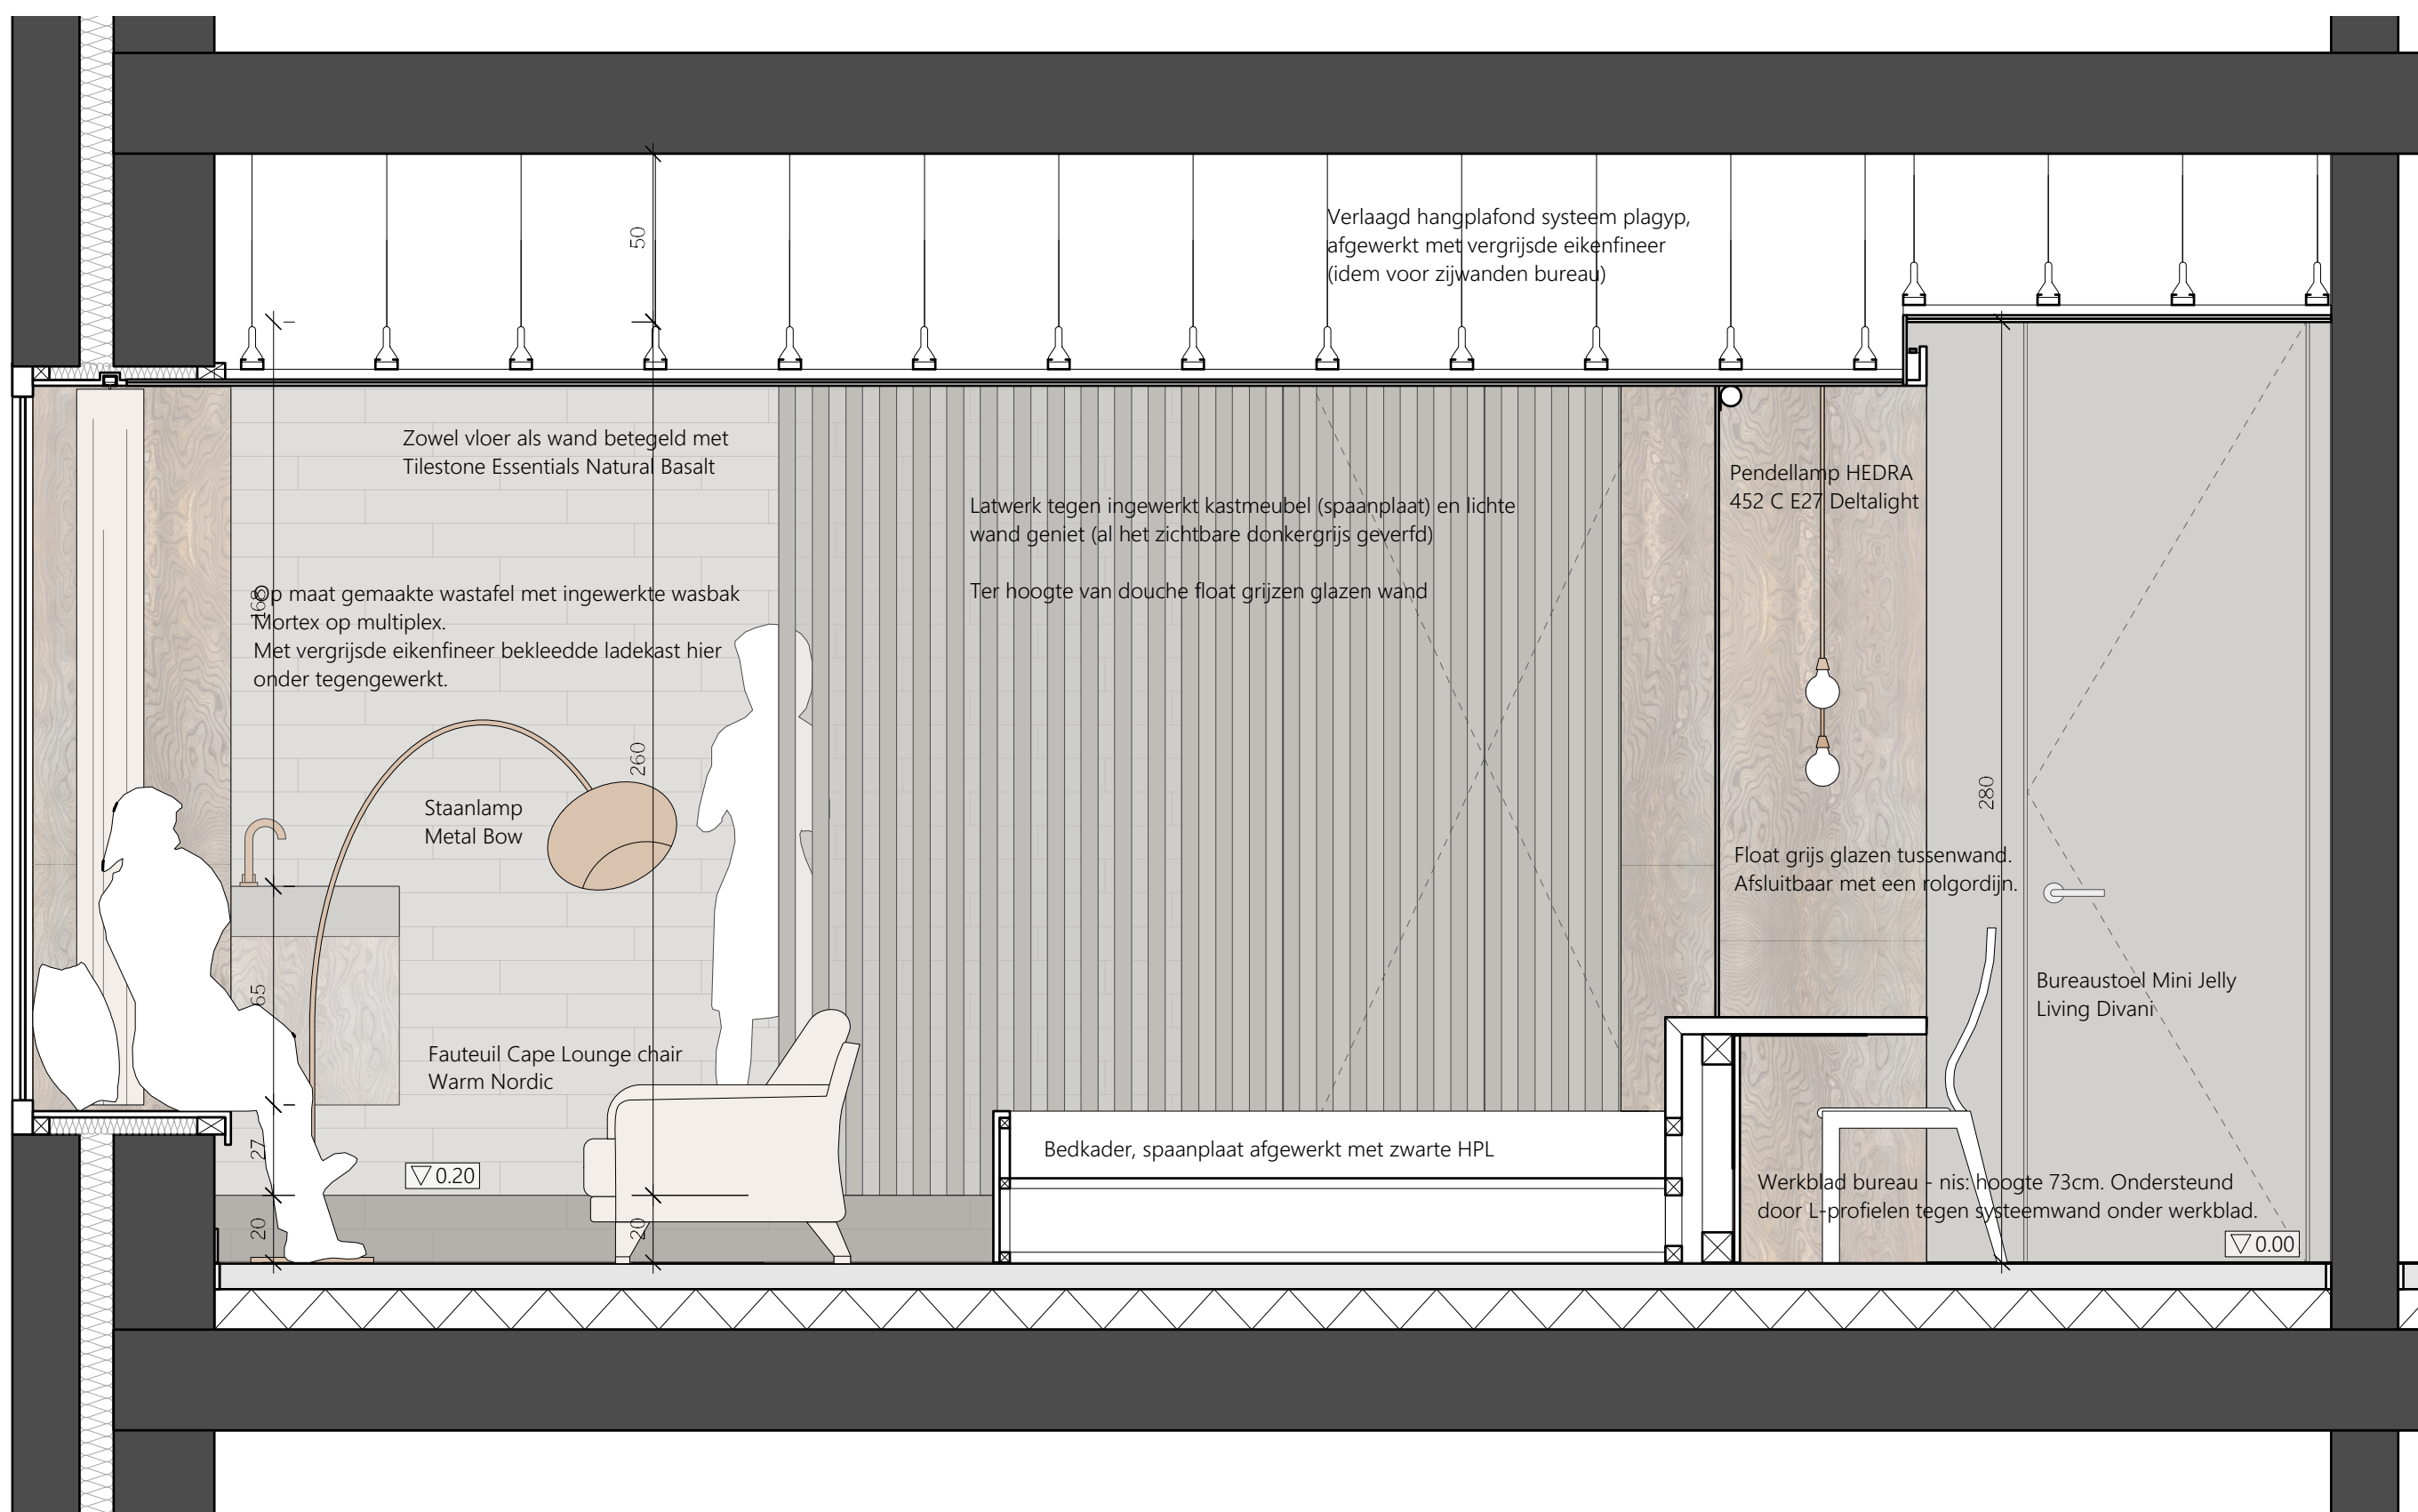

SNEDE G-G', schaal 1/20