

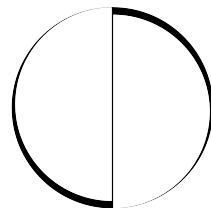
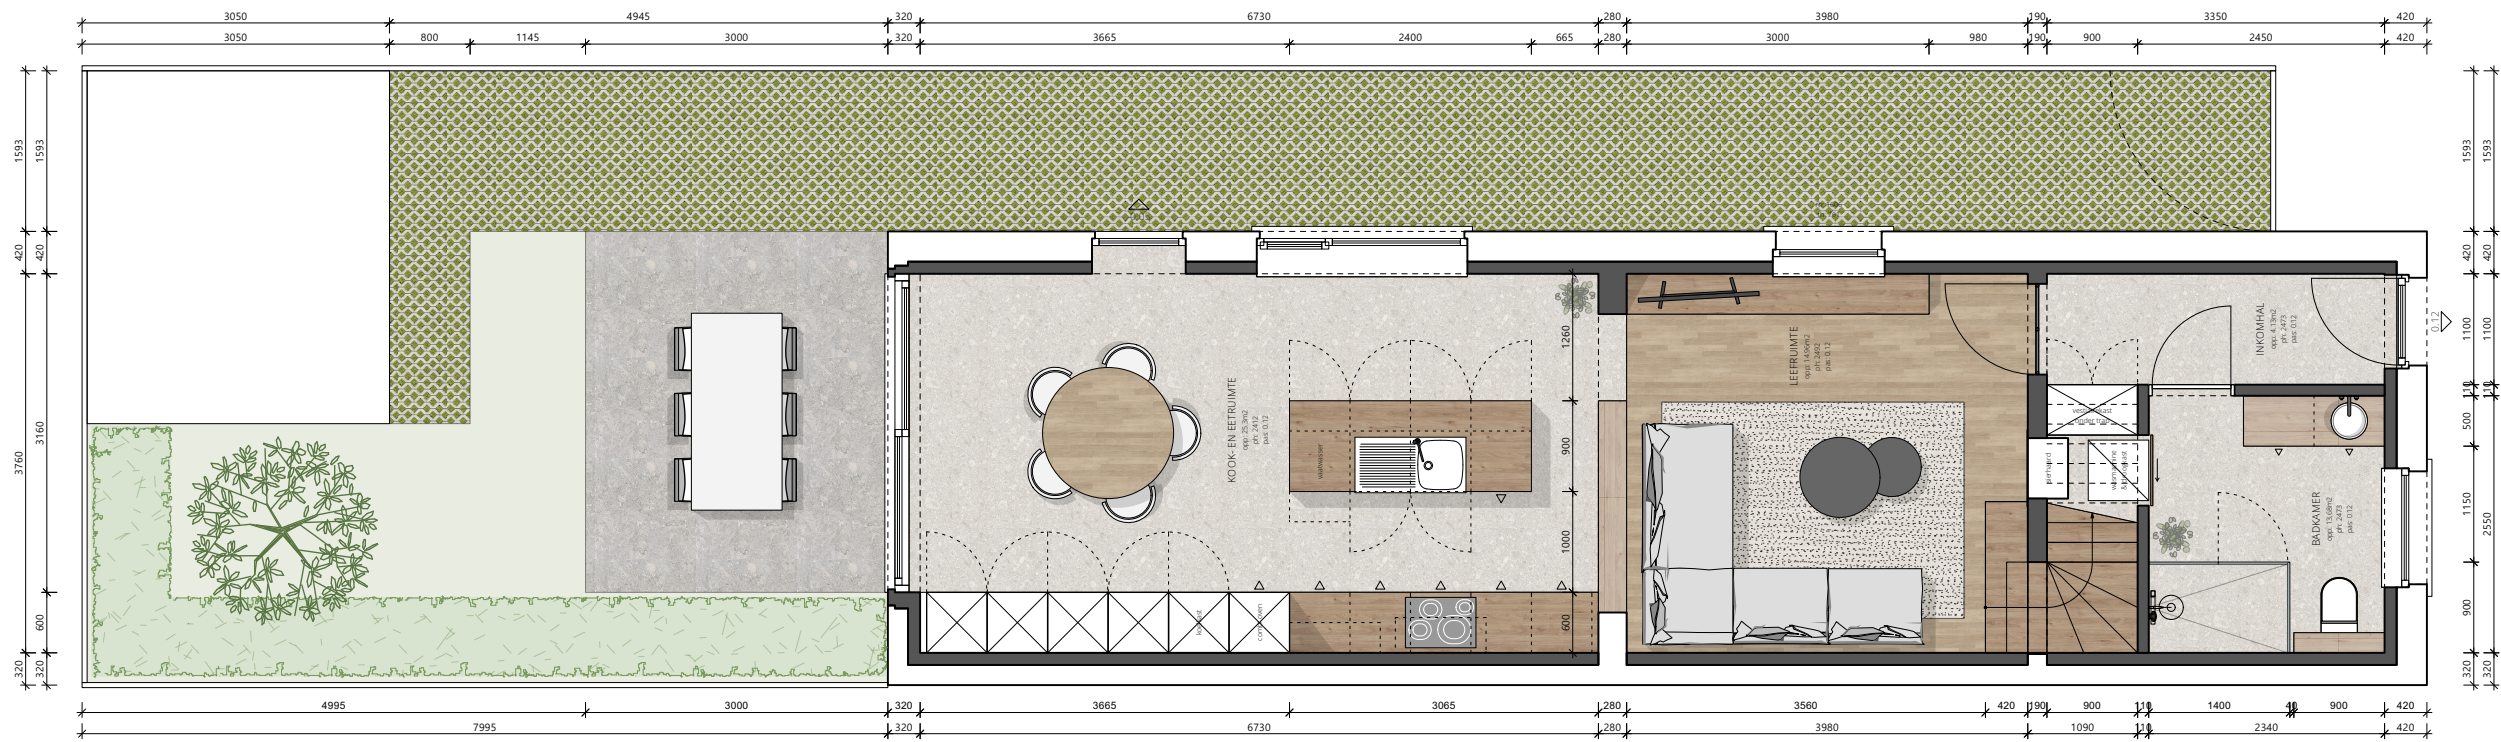
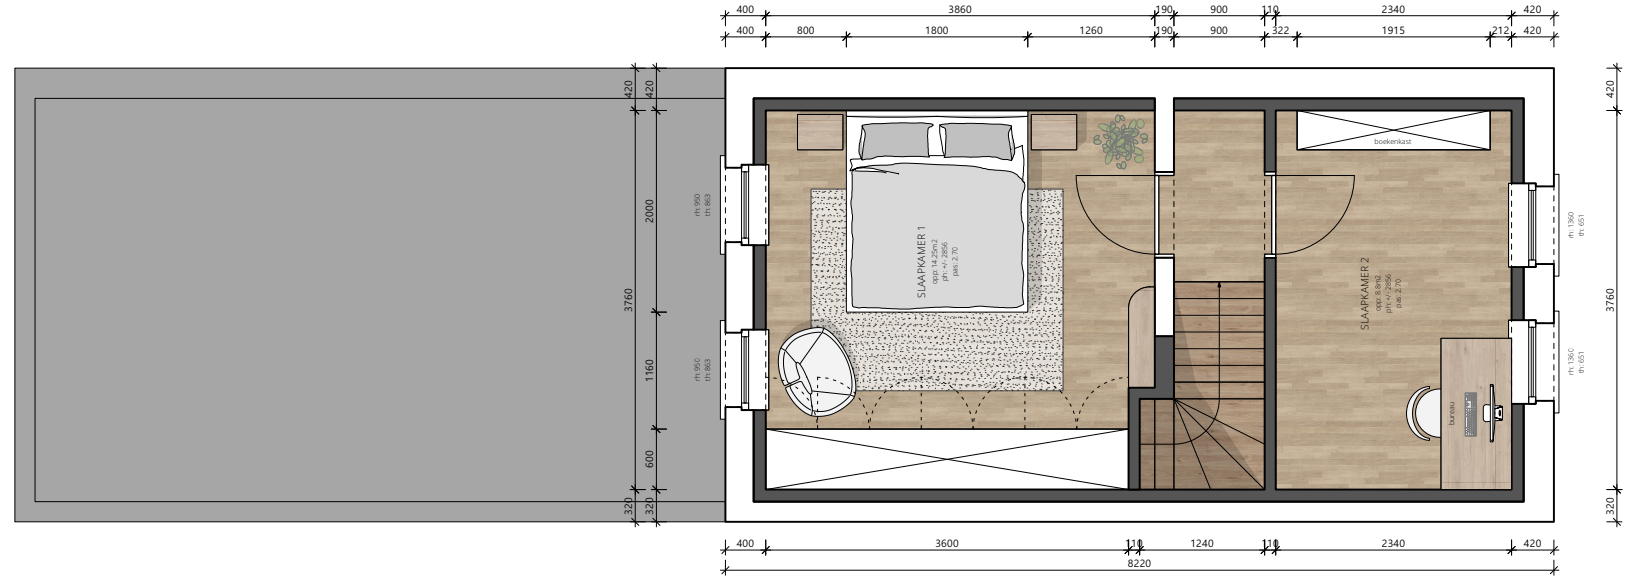


GRONDPLANNEN - 1/75

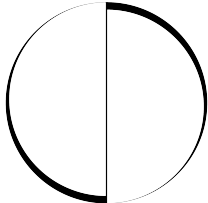

CARA DECKERS
INTERIEUR



GRONDPLAN GELIJKVLOERS - 1/50

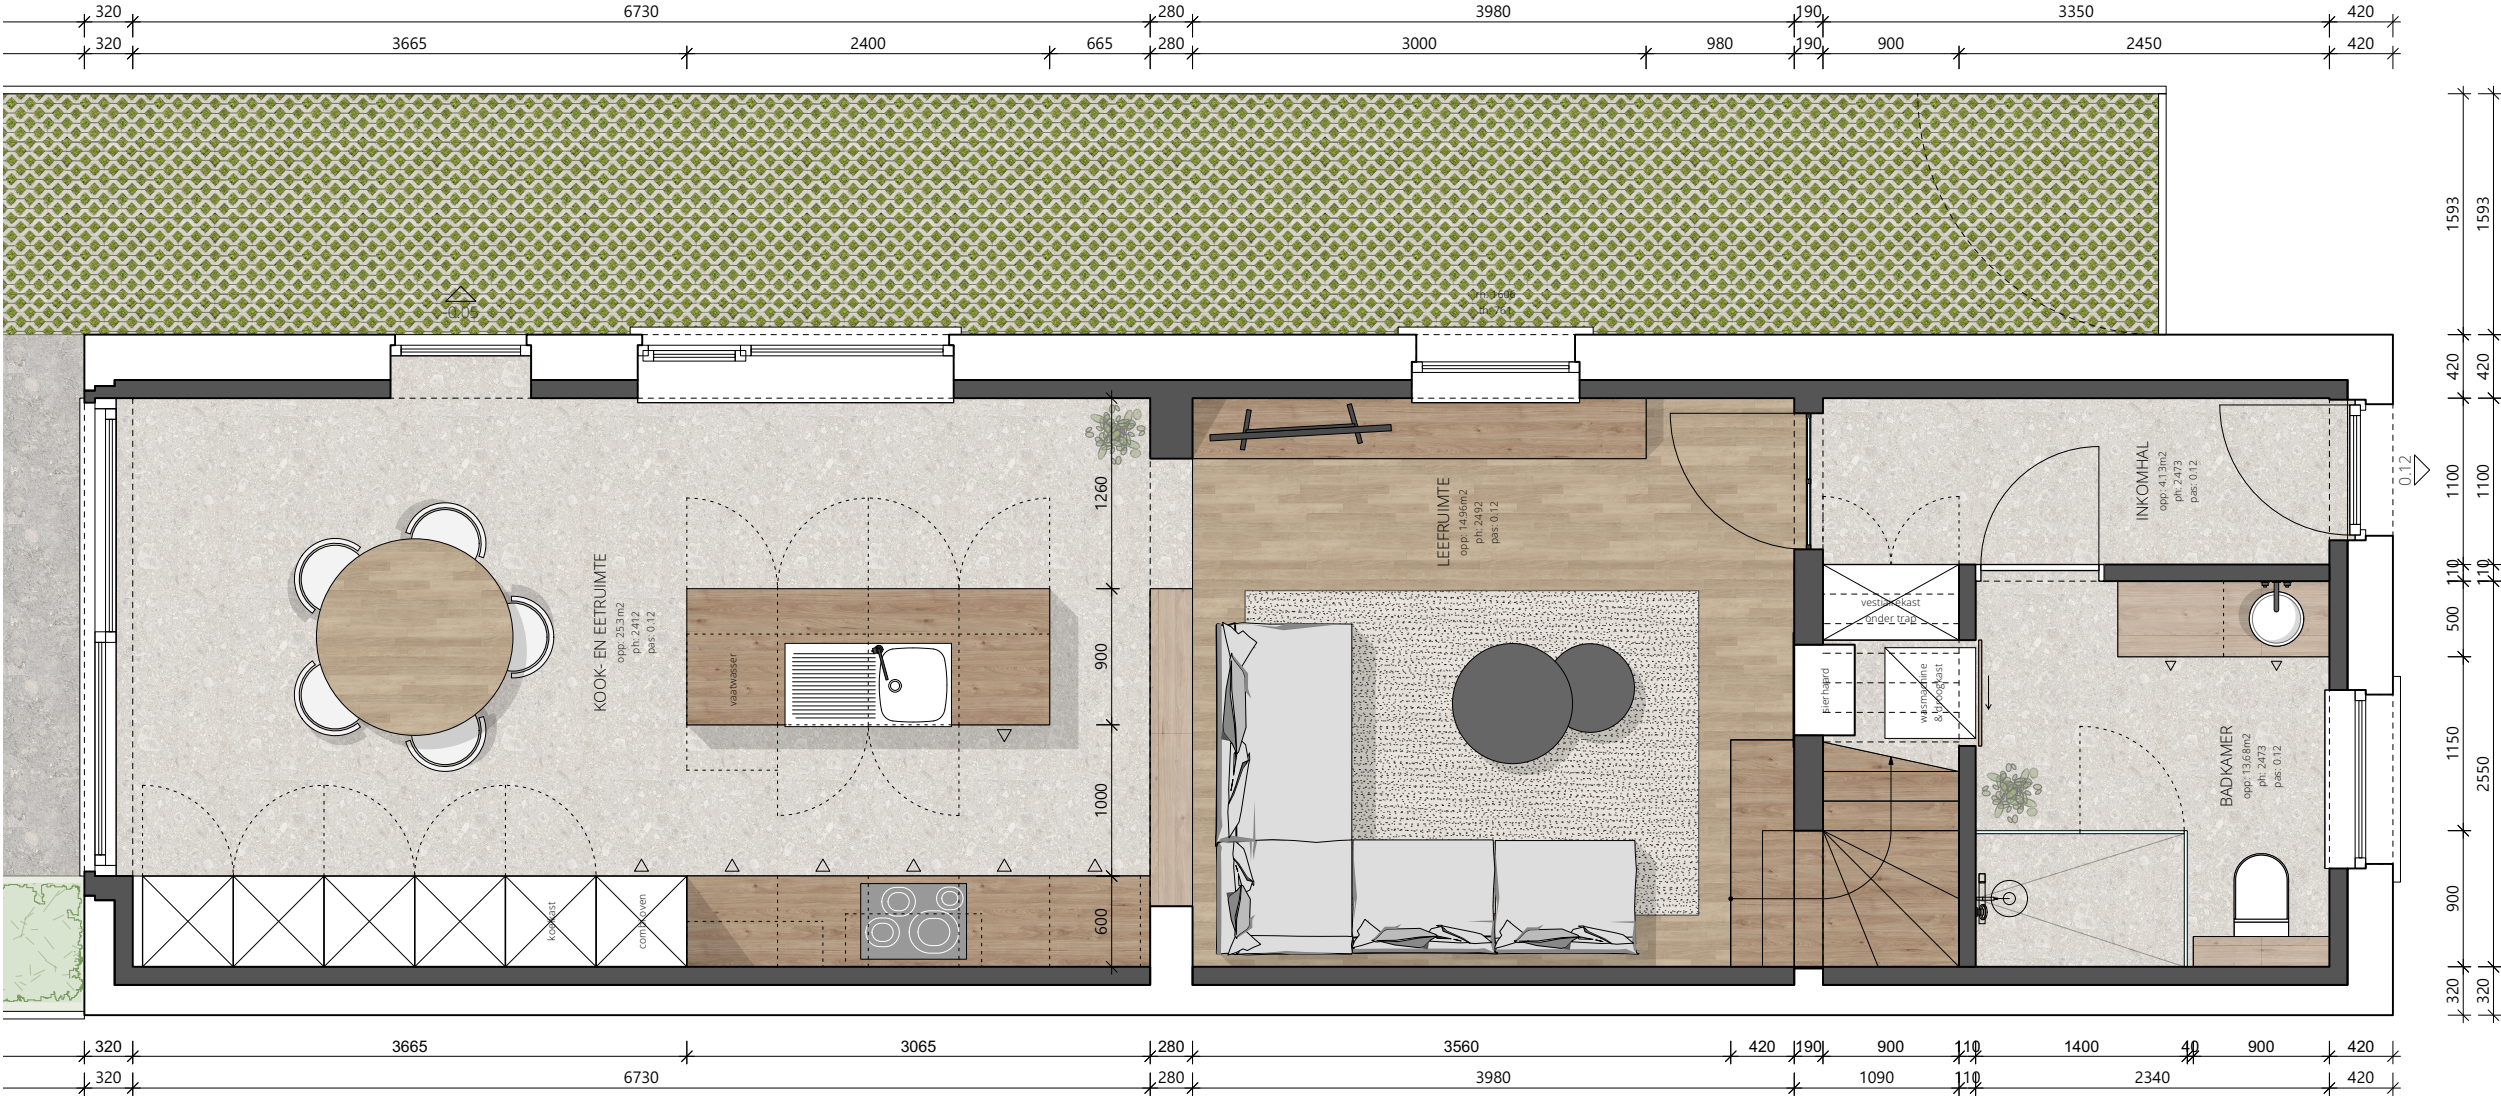

CARA DECKERS
INTERIEUR

©Cara Deckers Interieurarchitecte. Alle rechten voorbehouden. Tenzij anders vermeld berusten alle rechten op de plannen, studies, voorontwerpen en het werk zelf bij Cara Deckers Interieurarchitecte. In geen geval mag de opdrachtgever/bouwheer de bedoelde documenten aanwenden buiten diens opdracht aan de architect/ontwerper en ter beschikking stellen van een derde, zonder instemming van architect/ontwerper.

GRONDPLAN VERDIEPING - 1/50

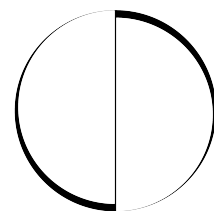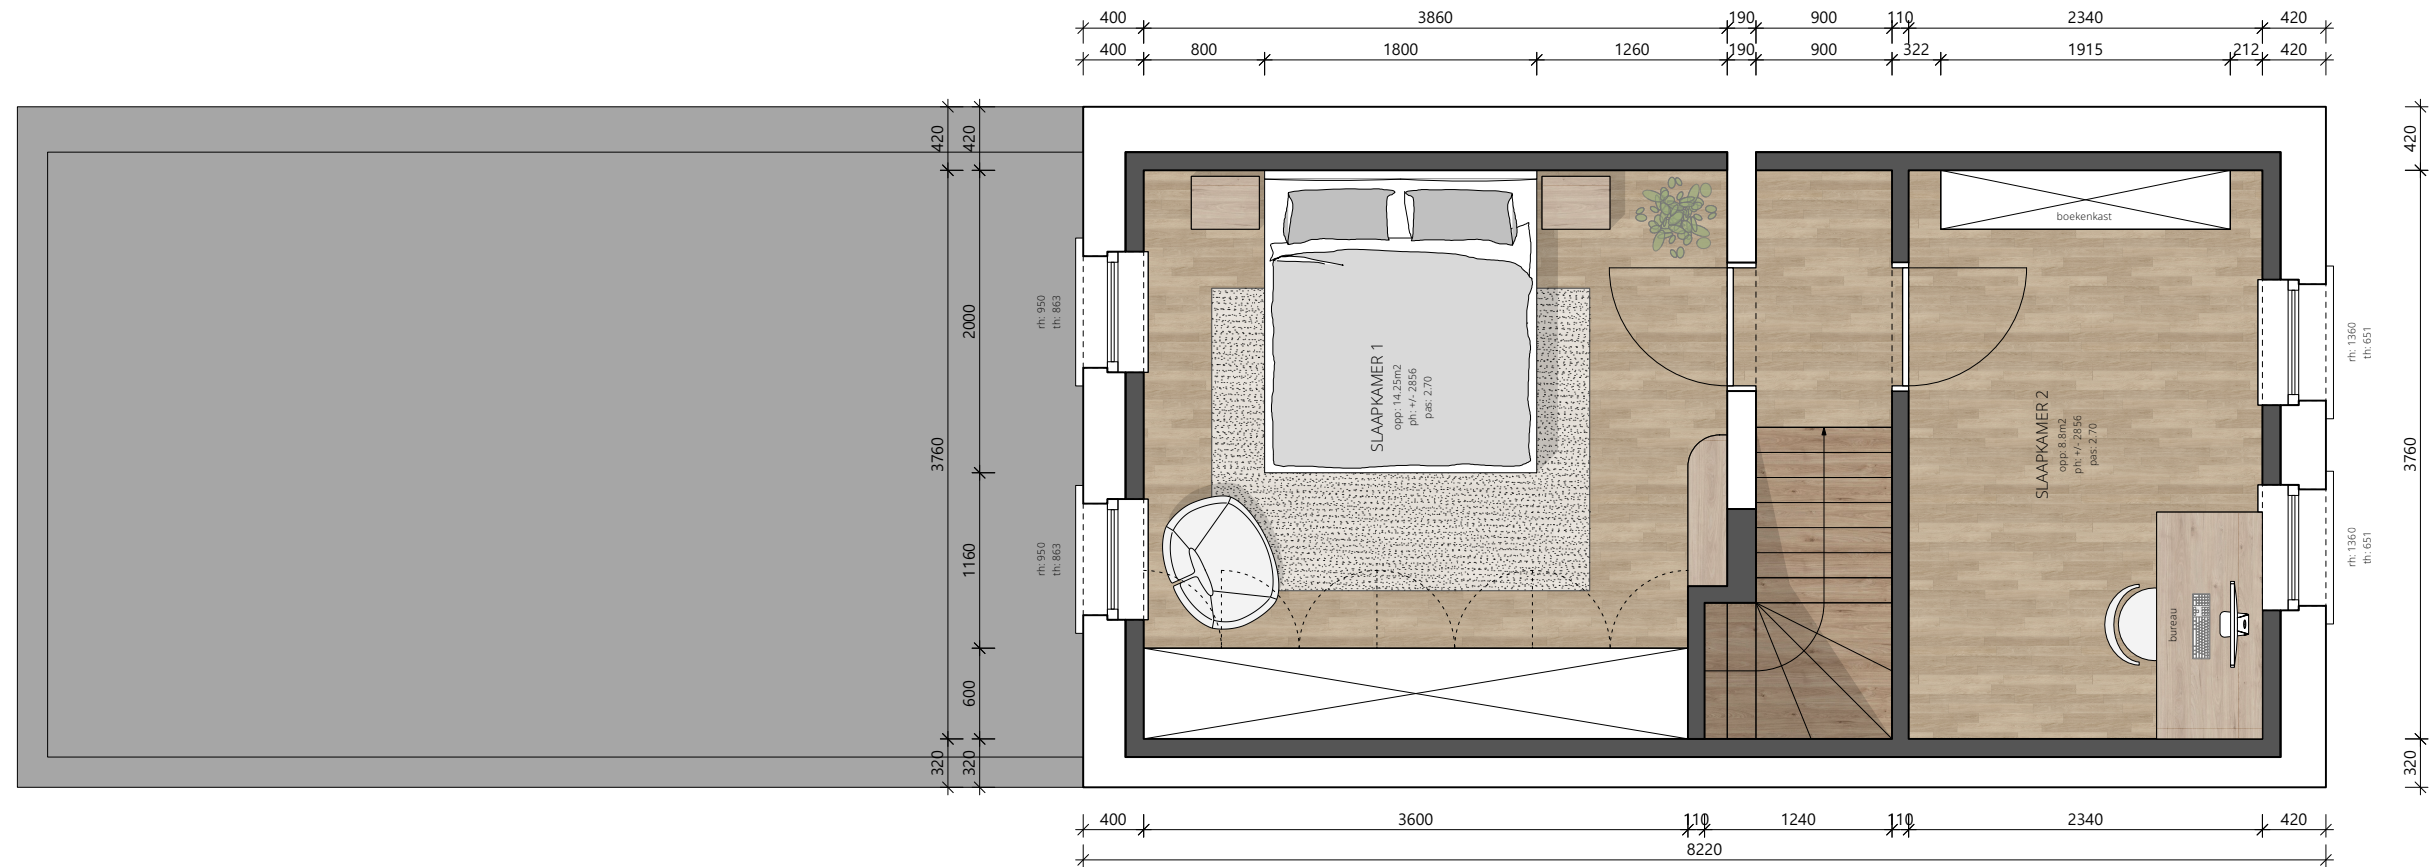

CARA DECKERS
INTERIEUR