


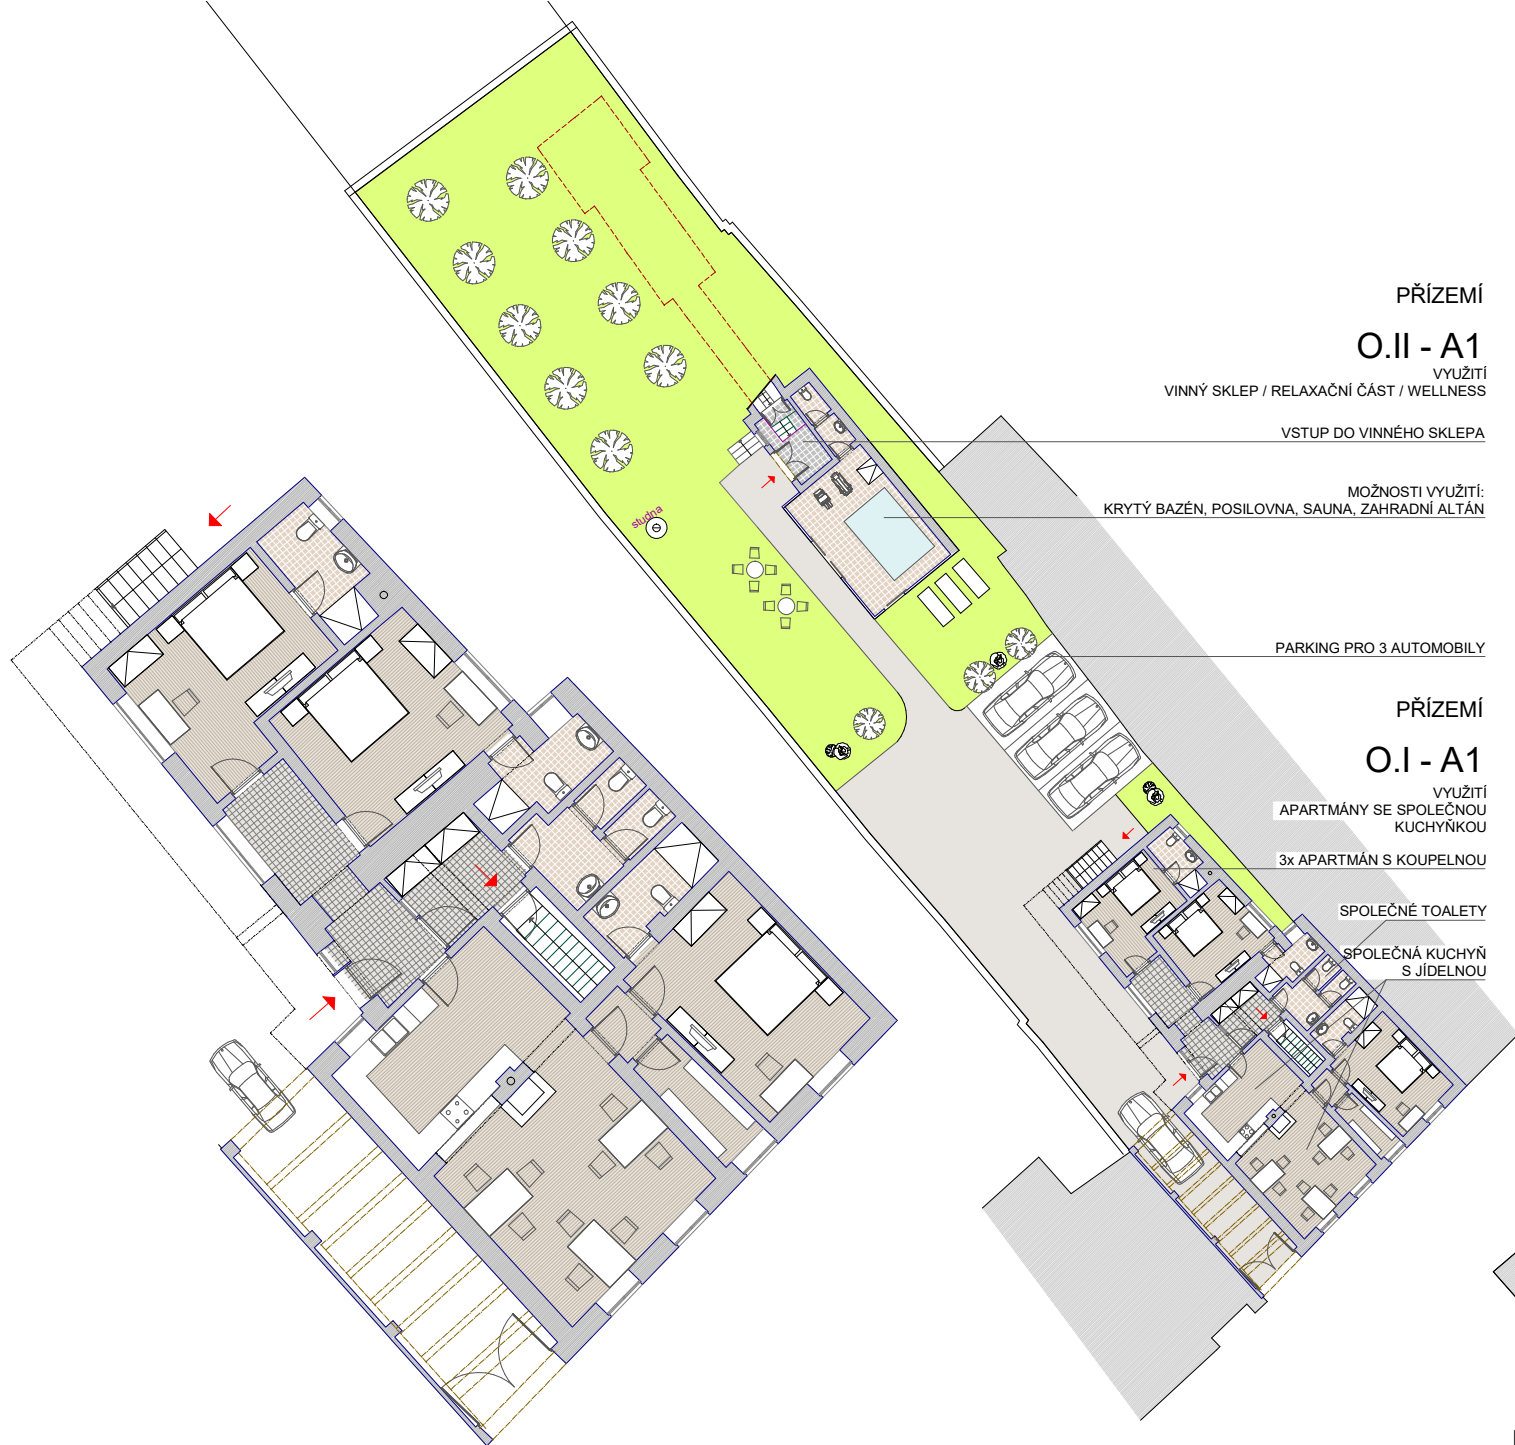

PŘÍZEMÍ

O.II - A1

VYUŽITÍ
VINNÝ SKLEP / RELAXAČNÍ ČÁST / WELLNESS

VSTUP DO VINNÉHO SKLEPA

MOŽNOSTI VYUŽITÍ:
KRYTÝ BAZÉN, POSILOVNA, SAUNA, ZAHRADNÍ ALTÁN

PARKING PRO 3 AUTOMOBILY

PŘÍZEMÍ


O.I - A1

VYUŽITÍ
APARTMÁNY SE SPOLEČNOU
KUCHÝNKOU

3x APARTMÁN S KOUPELNOU

SPOLEČNÉ TOALETY

SPOLEČNÁ KUCHYŇ
S JÍDELNOU

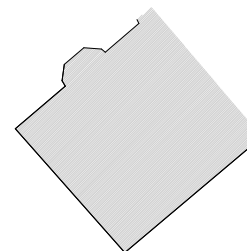

STUDIE VYUŽITELNOSTI

PAVLOV U DOLNÍCH VĚSTONIC

OBJEKT NA NÁVSI č.p. 53

2024