




Seesuiten
Lanzenkirchen

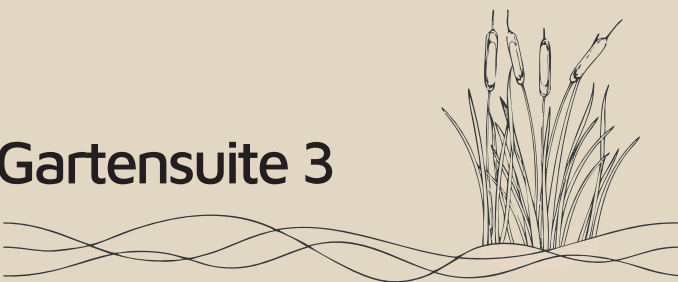

Gartensuite 3

Wohnfläche:	77,35 m²
VR	2,52 m²
AR	2,00 m²
Zimmer 1	11,25 m²
Bad 1	4,34 m²
Zimmer 2	10,08 m²
Bad 2	3,11 m²
Wohnküche	44,05 m²

Garten	26,05 m²
Terrasse	20,28 m²
Abstellraum (ext.)	2,33 m²
Technik	2,40 m²

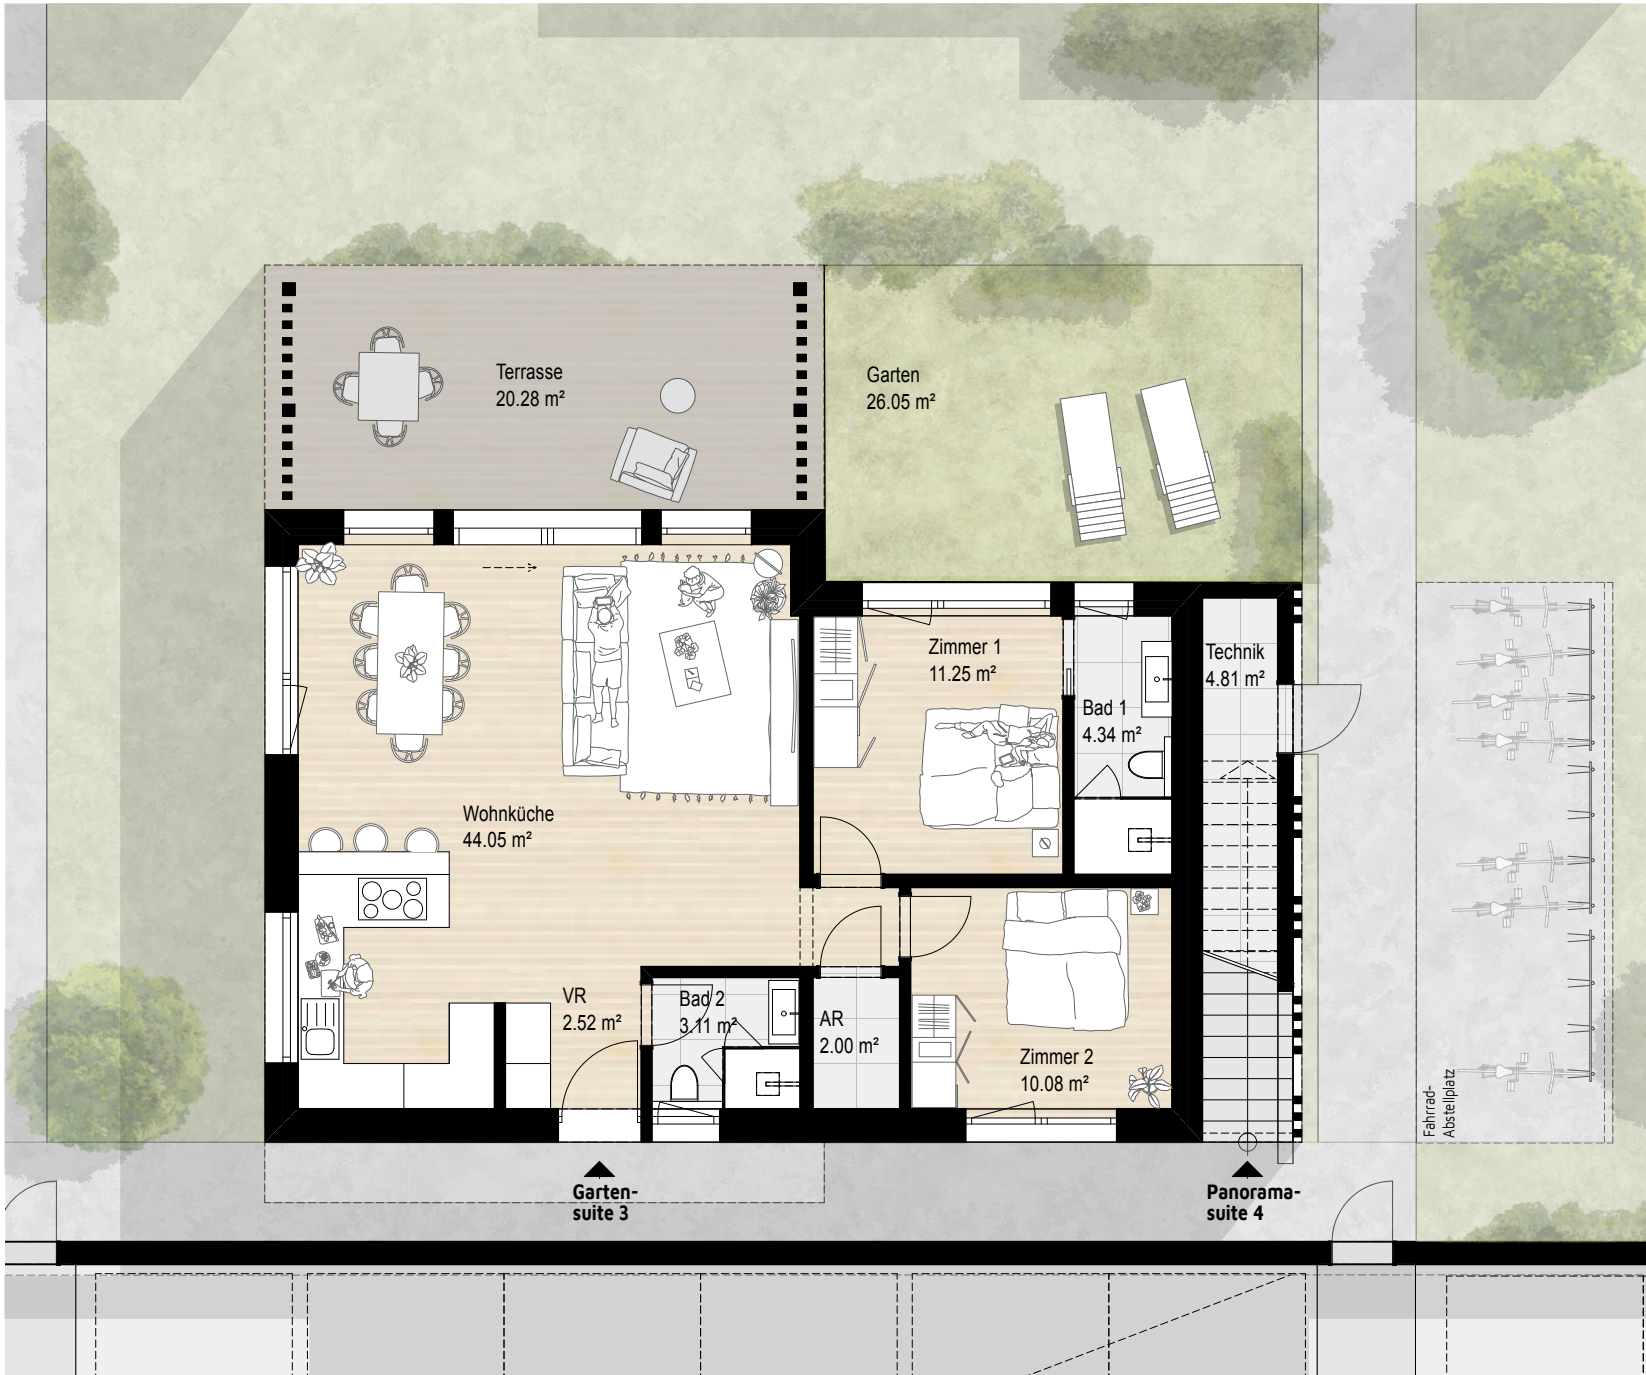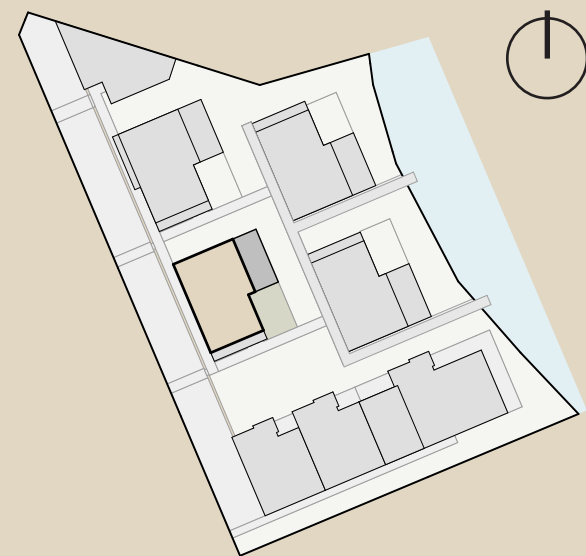

Erdgeschoß | 1:100

I I1 I2 I3 I4 I5

Gestalterische und technische Änderungen der Grundrisse behält sich der Bauträger bis zur Baubewilligung bzw. zur Ausführungsplanung vor. Die dargestellte Möblierung ist ein unverbindlicher Einrichtungsvorschlag und nicht Teil des Kaufobjektes. Der Grundrissplan ist nicht zur Maßentnahme geeignet. Weitere Details sind aus der aktuellen Bau- und Ausstattungsbeschreibung zu entnehmen. Satz- und Druckfehler vorbehalten.