




GRONDPLAN GELIJKVLOERS, SCHAAL 1/20

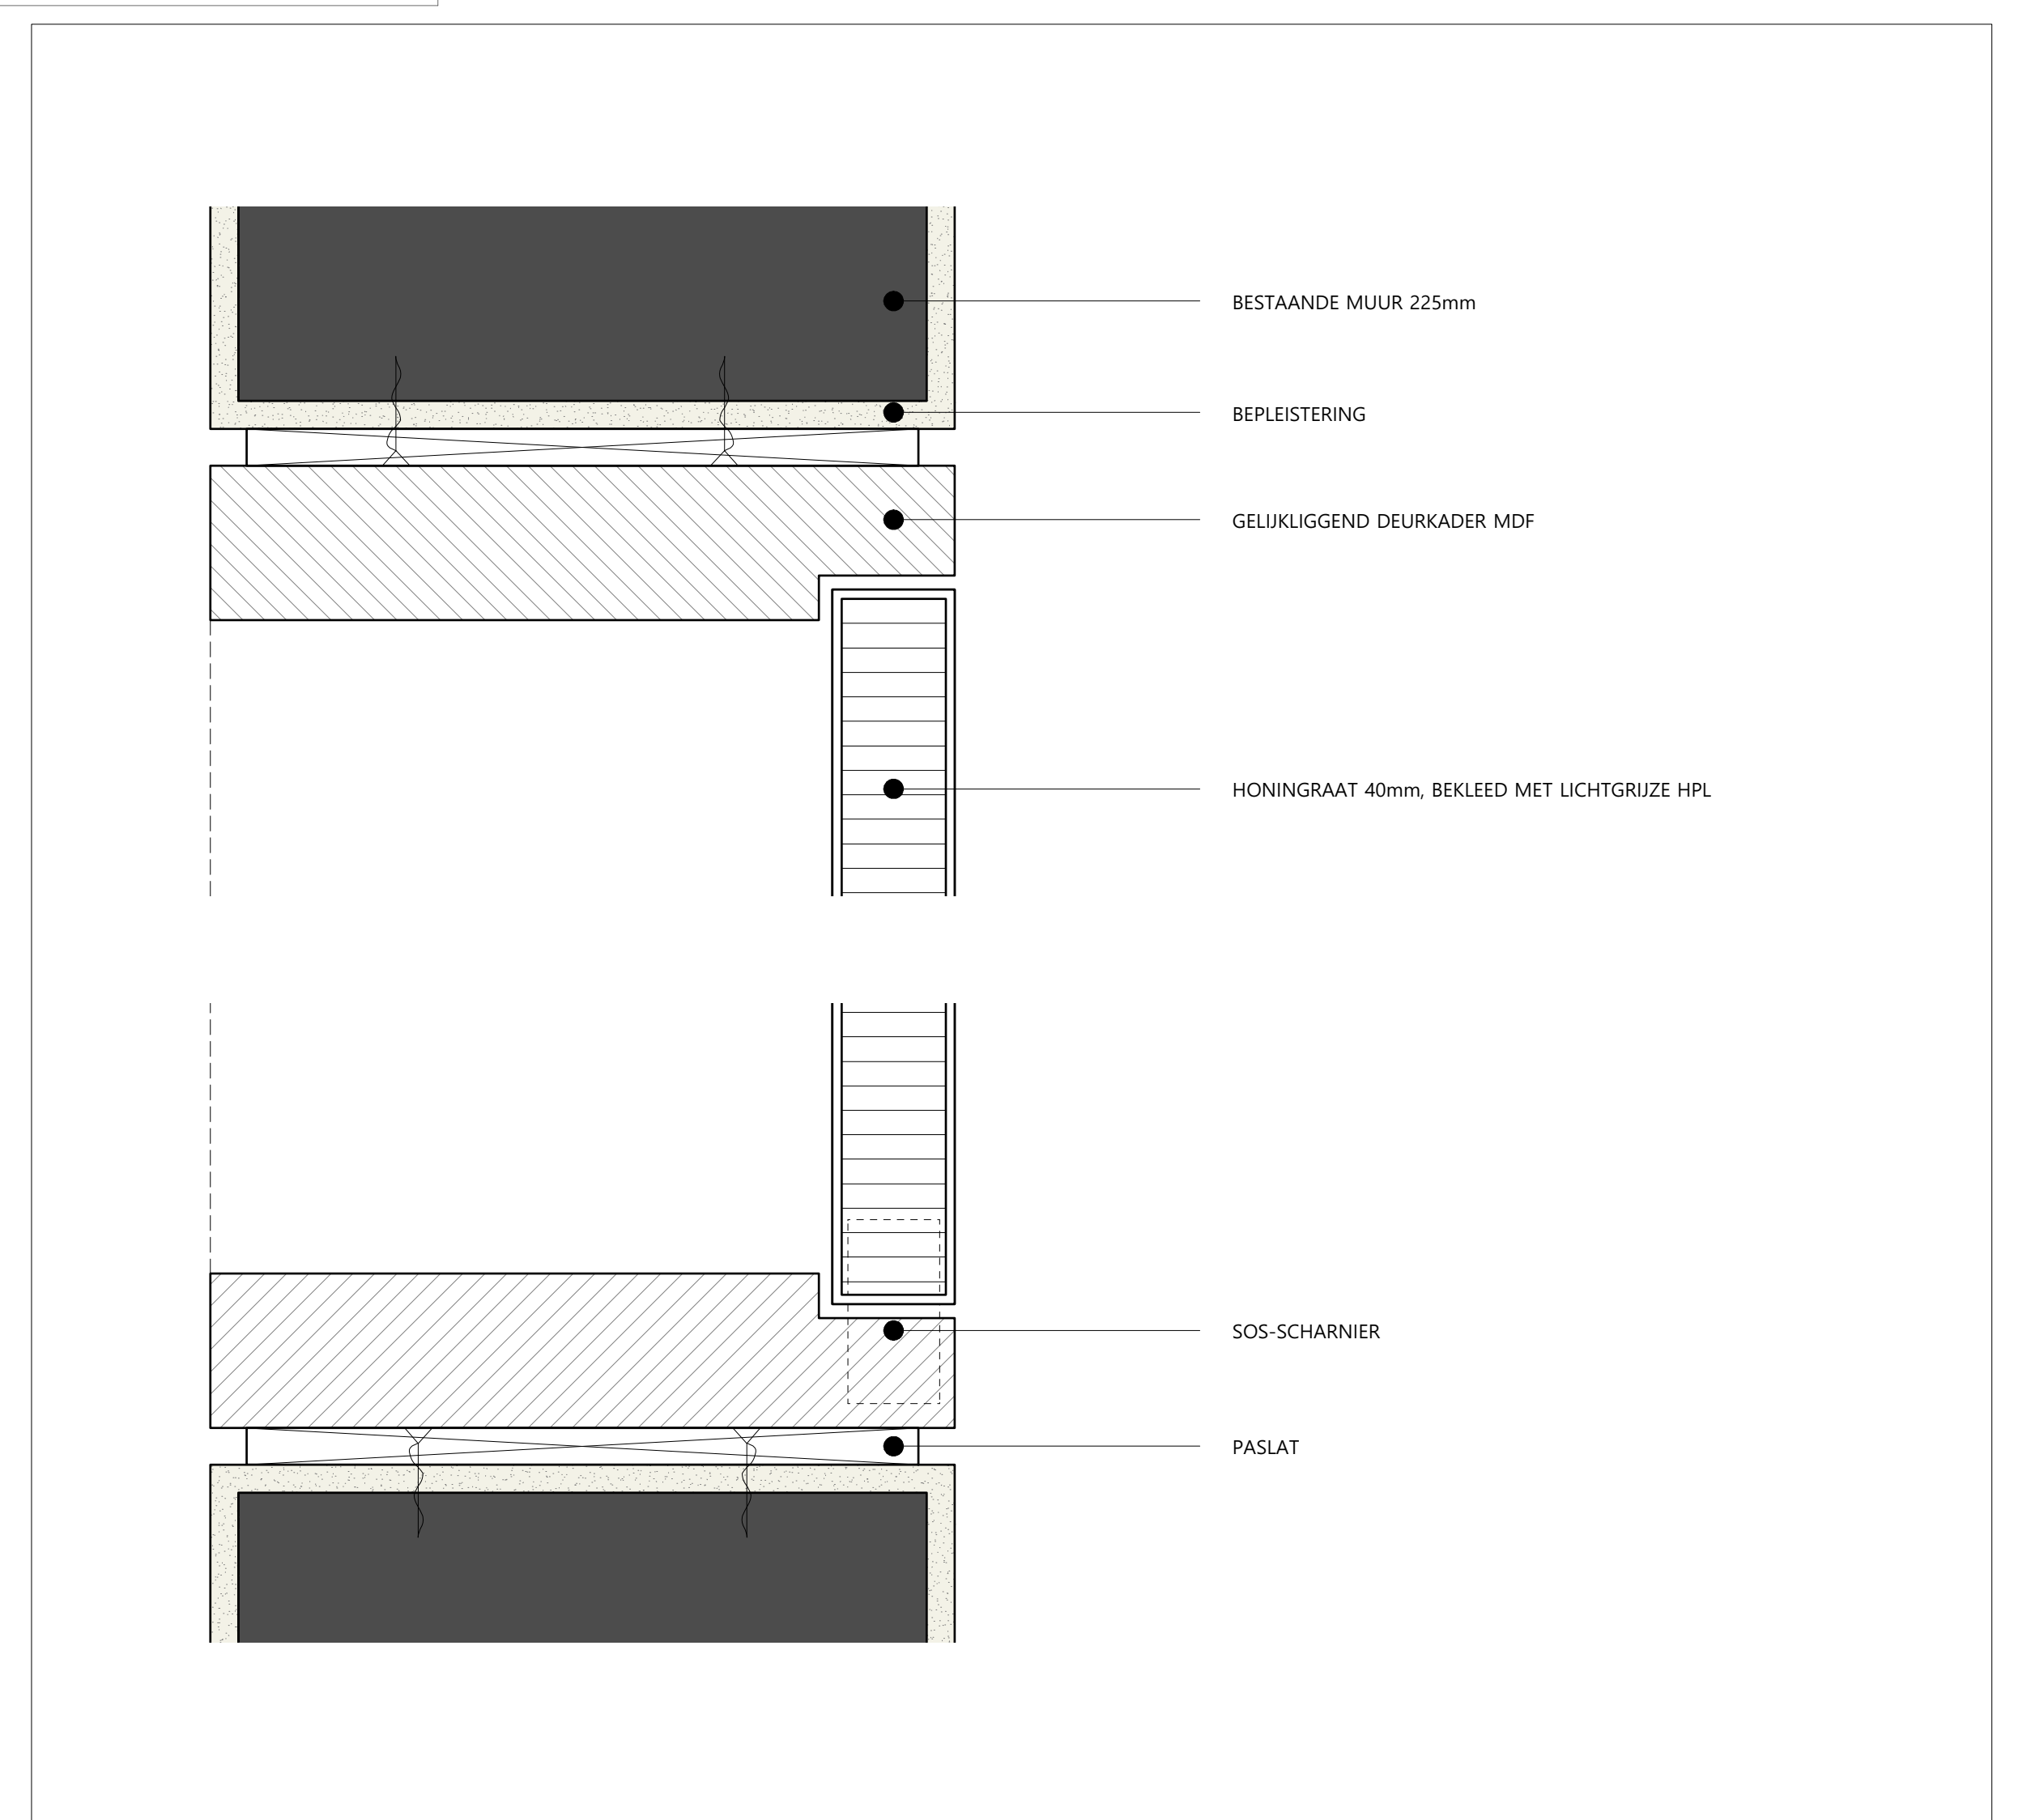

DETAIL 1 - GELIJKLIIGEND DEURKADER, SCHAAL 1/2

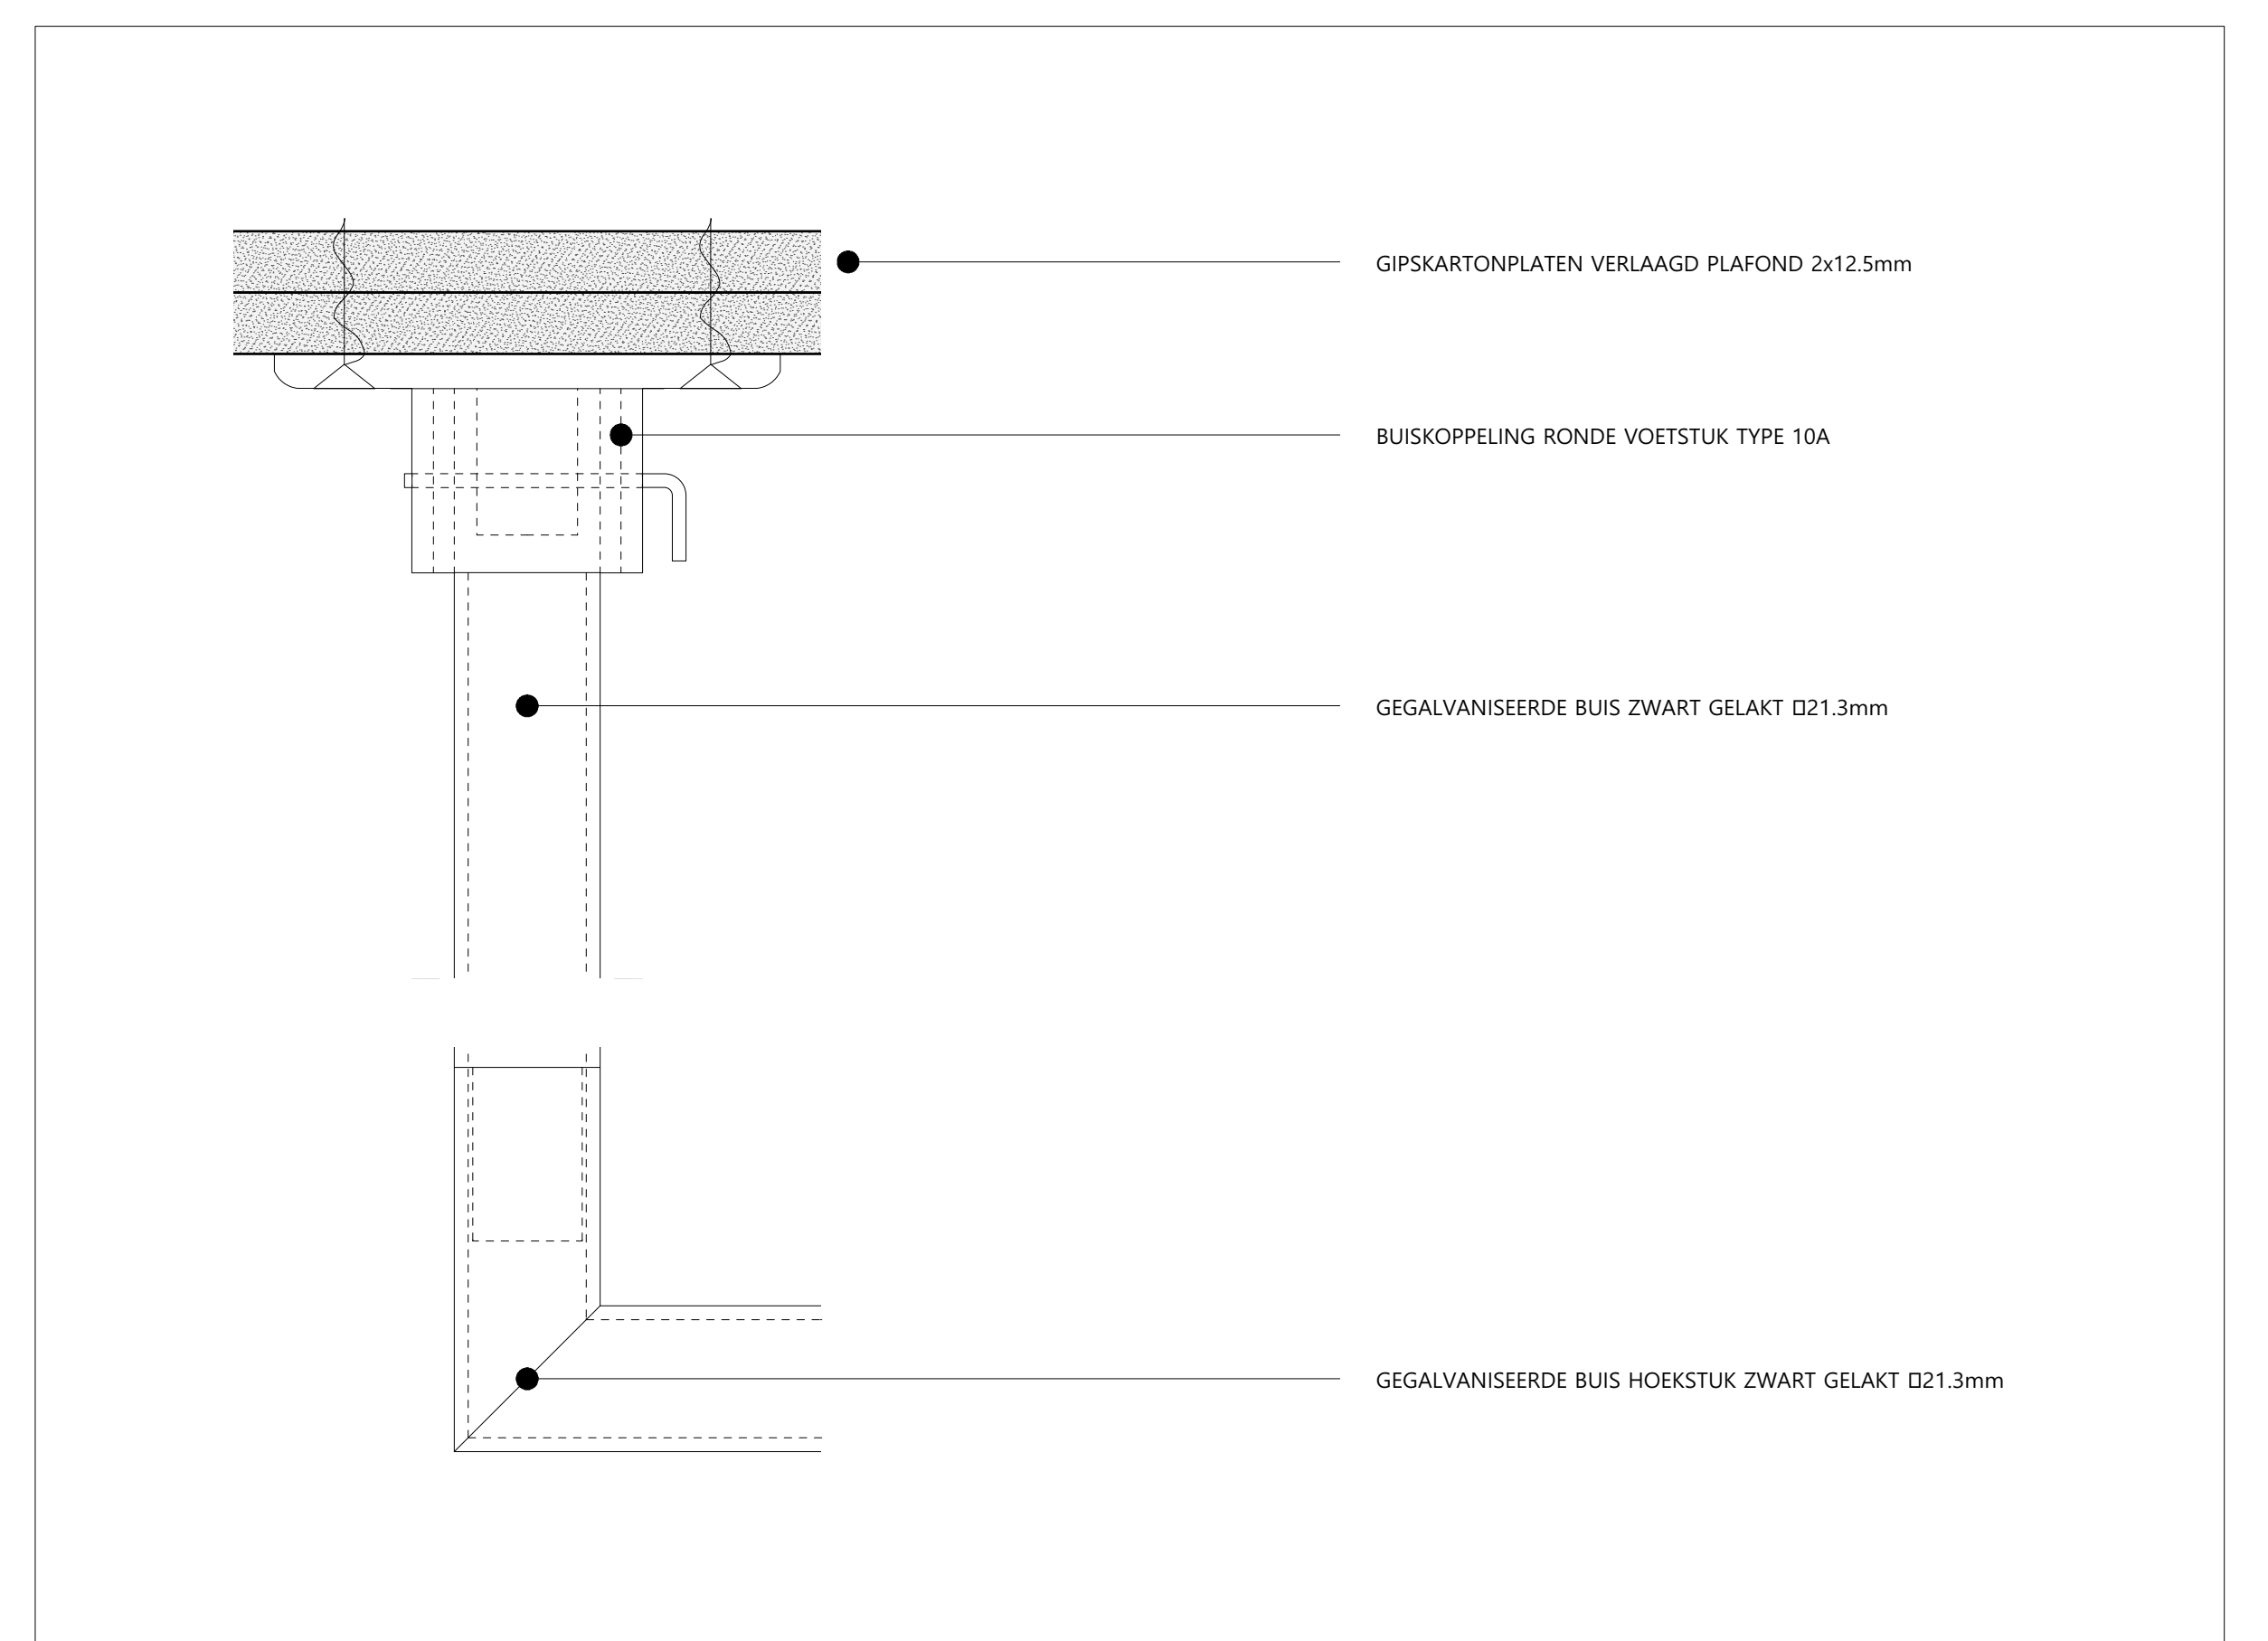

DETAIL 2 - METALEN RAIL OPHANGEN AAN VERLAAGD PLAFOND, SCHAAL

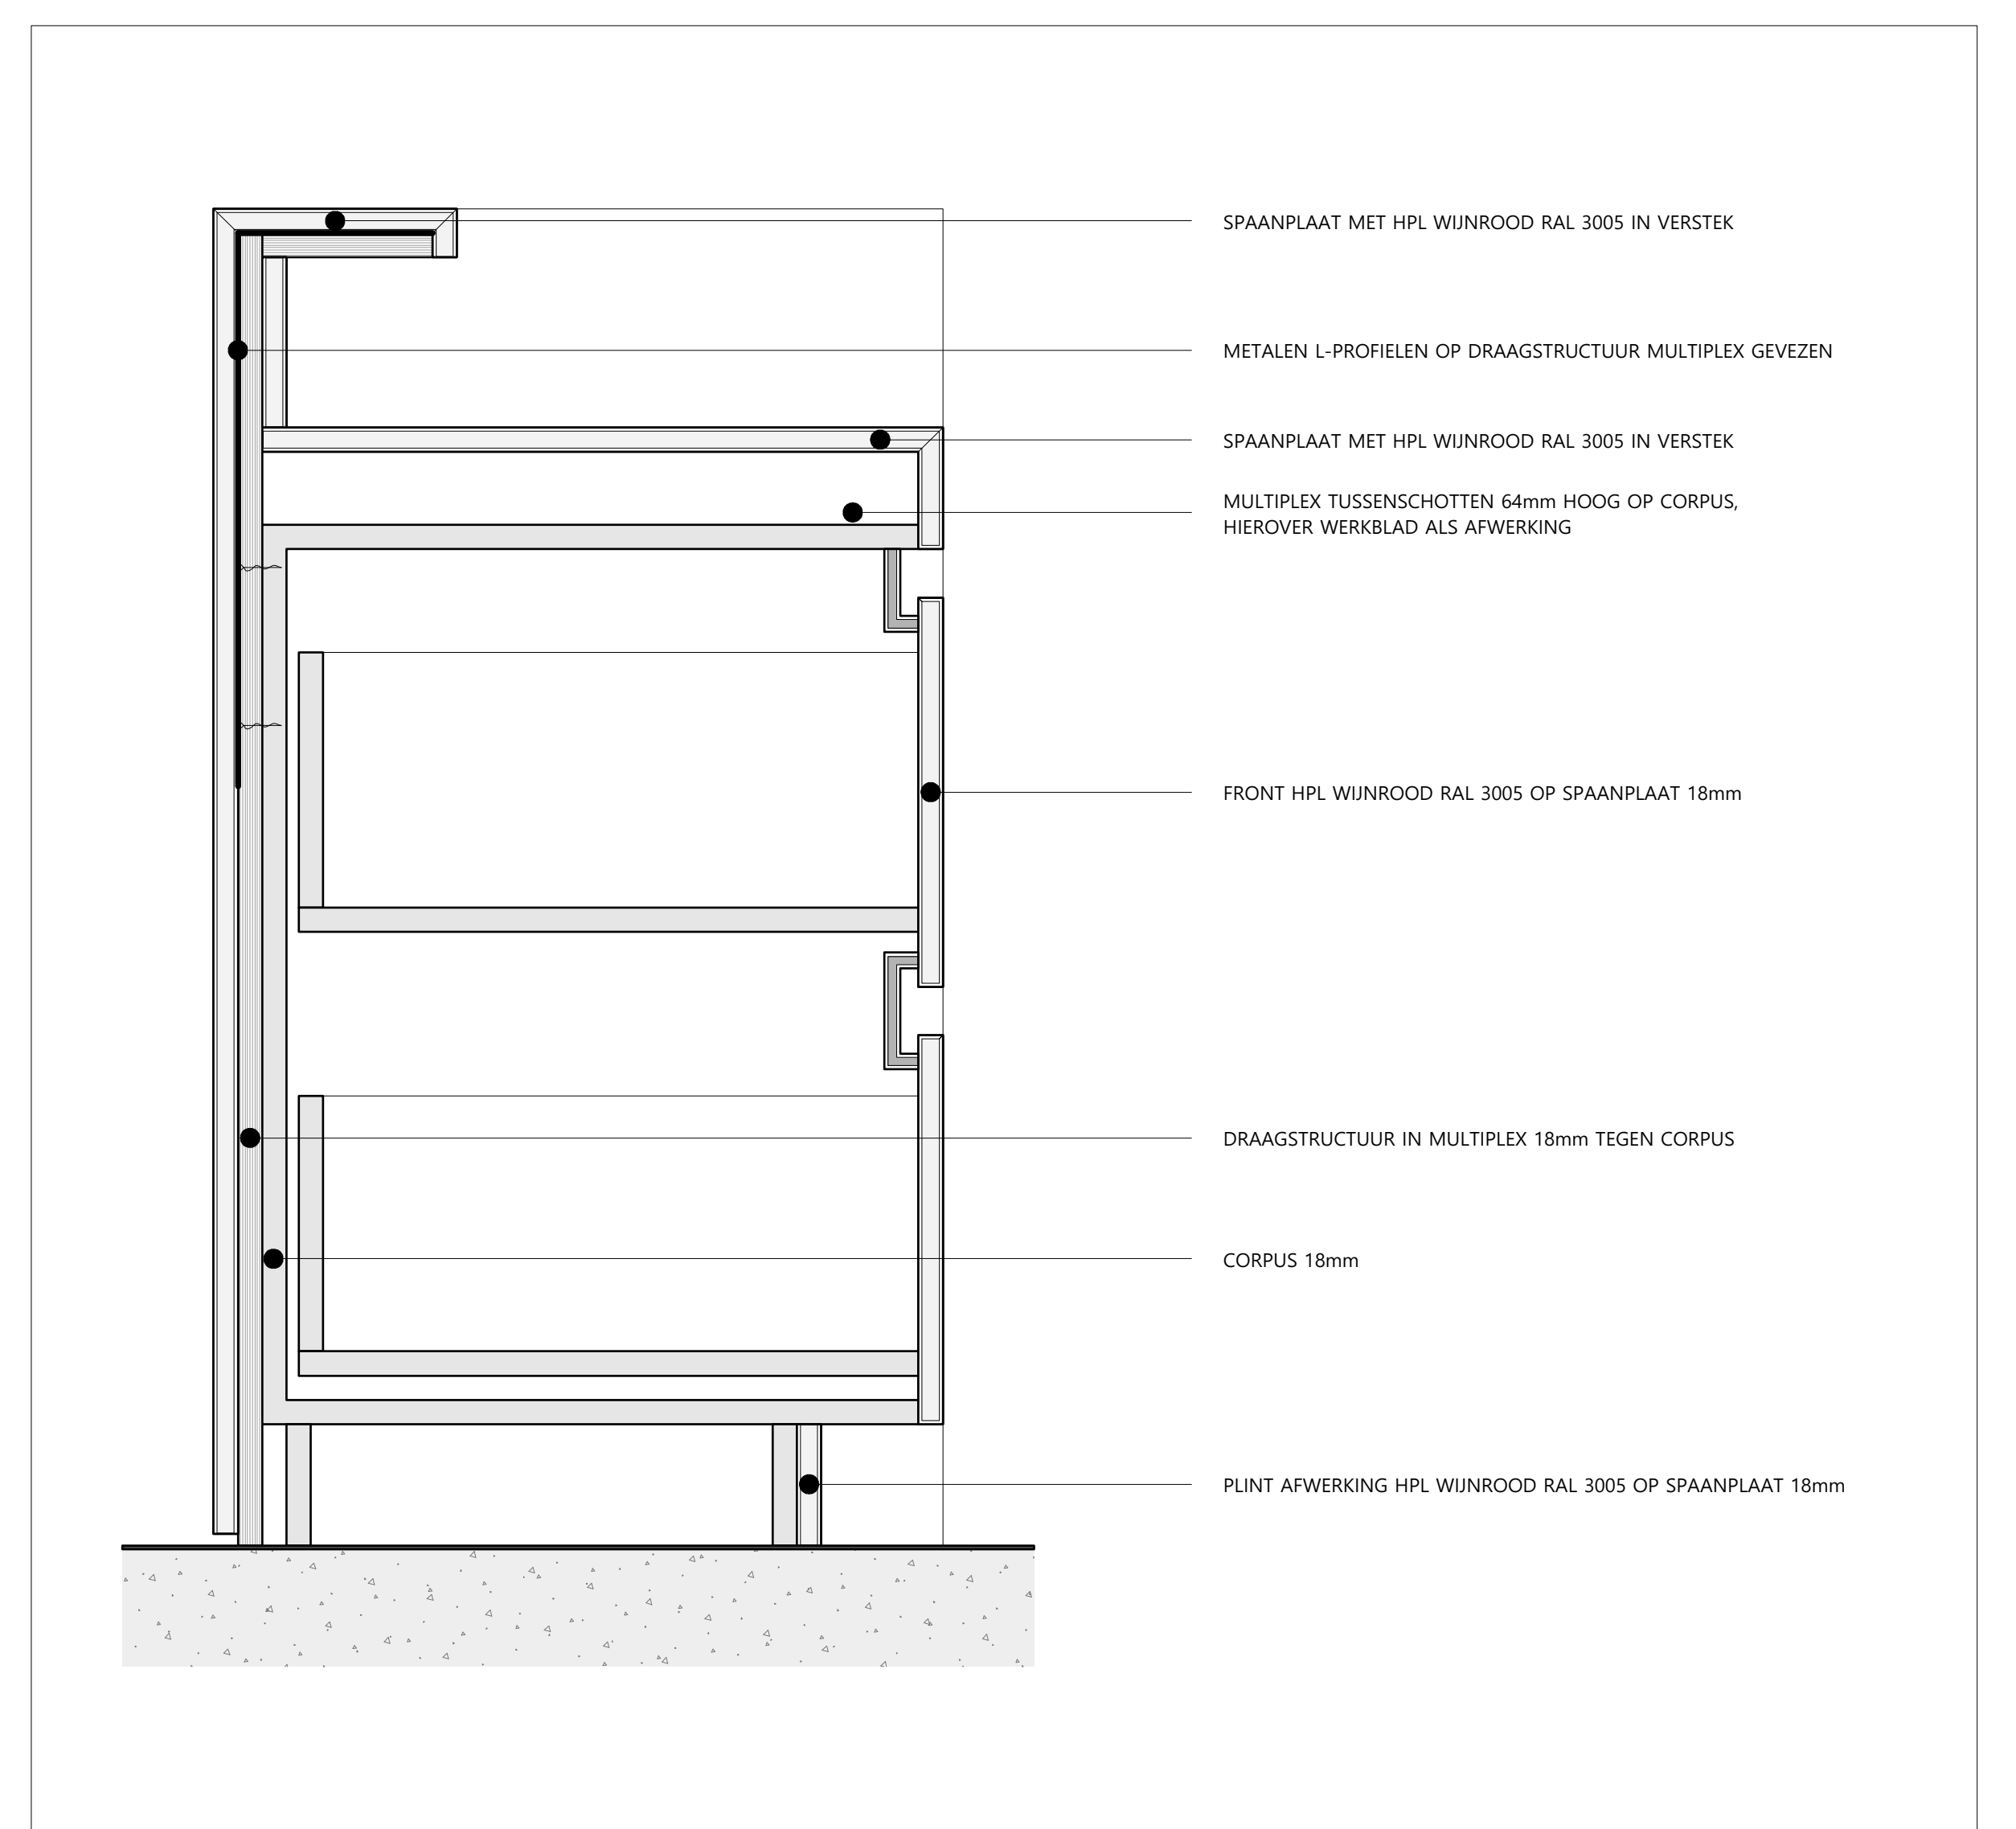

DETAILSNEDE C-C' - DOORSNEDE TOOG

NOG *Just a store...*