



Cara Deckers
INTERIEURVORMGEVING

VOORONTWERP - GELIJKVLOERS (optie 1)

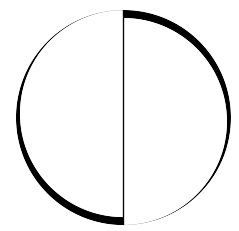


Cara Deckers
INTERIEURVORMGEVING

VOORONTWERP - GELIJKVLOERS (optie 2)

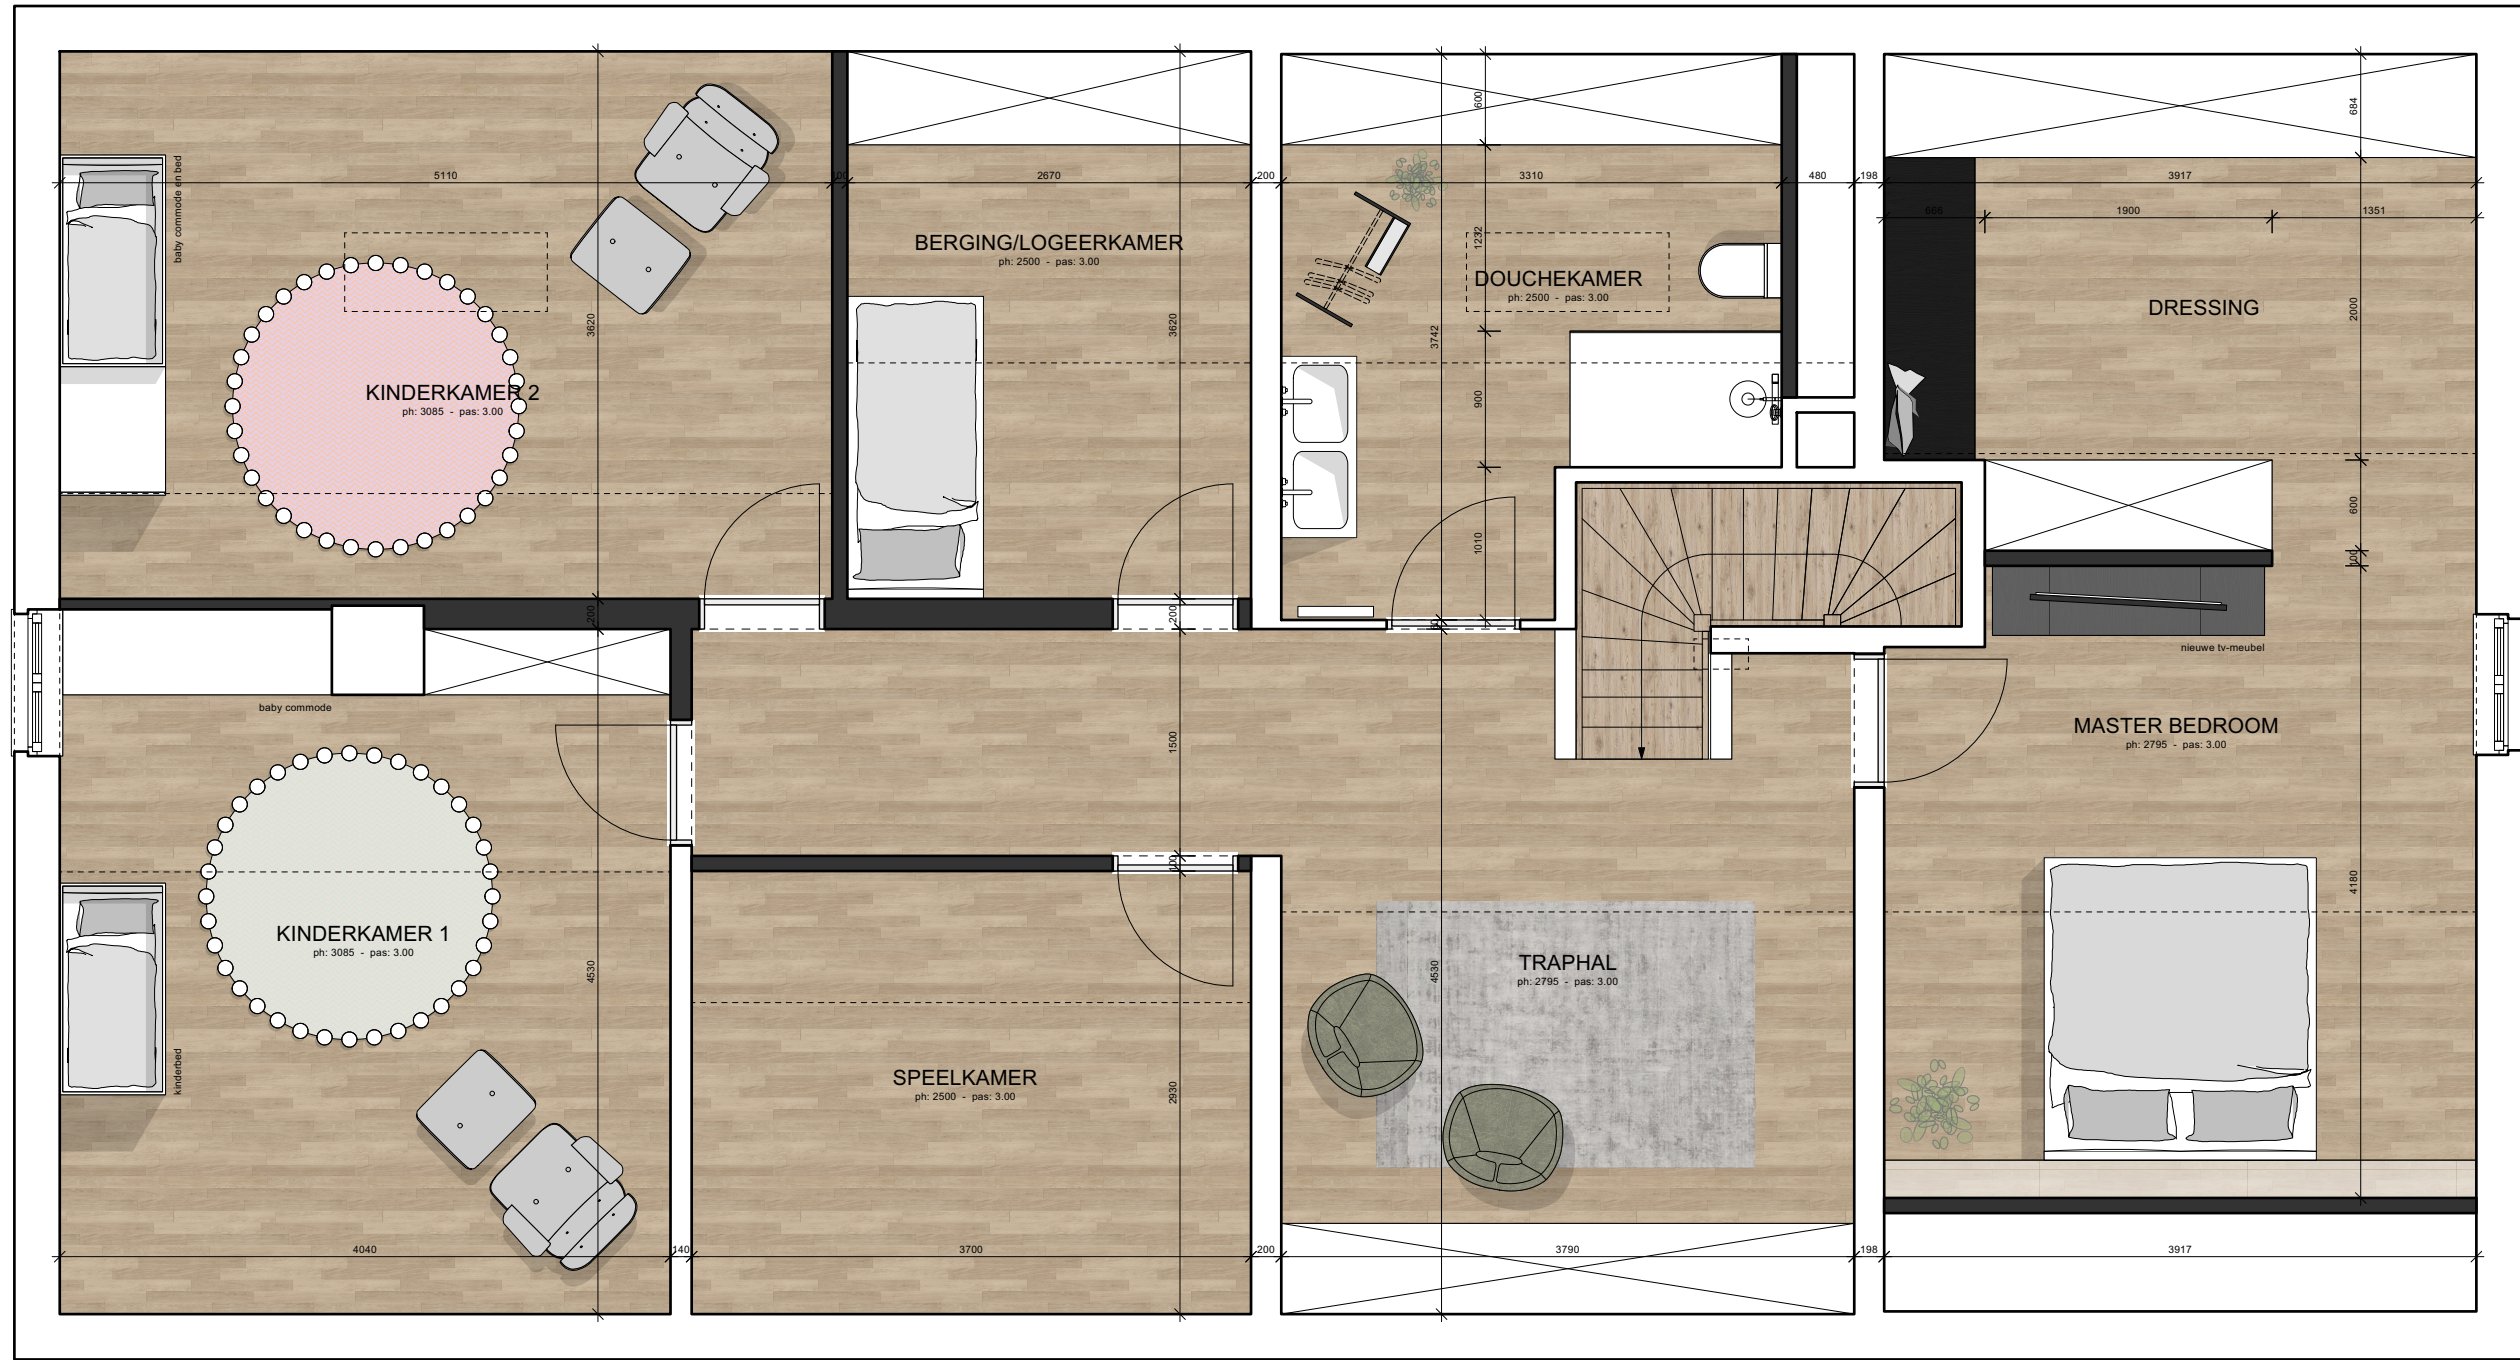

VOORONTWERP - VERDIEPING (optie 1)

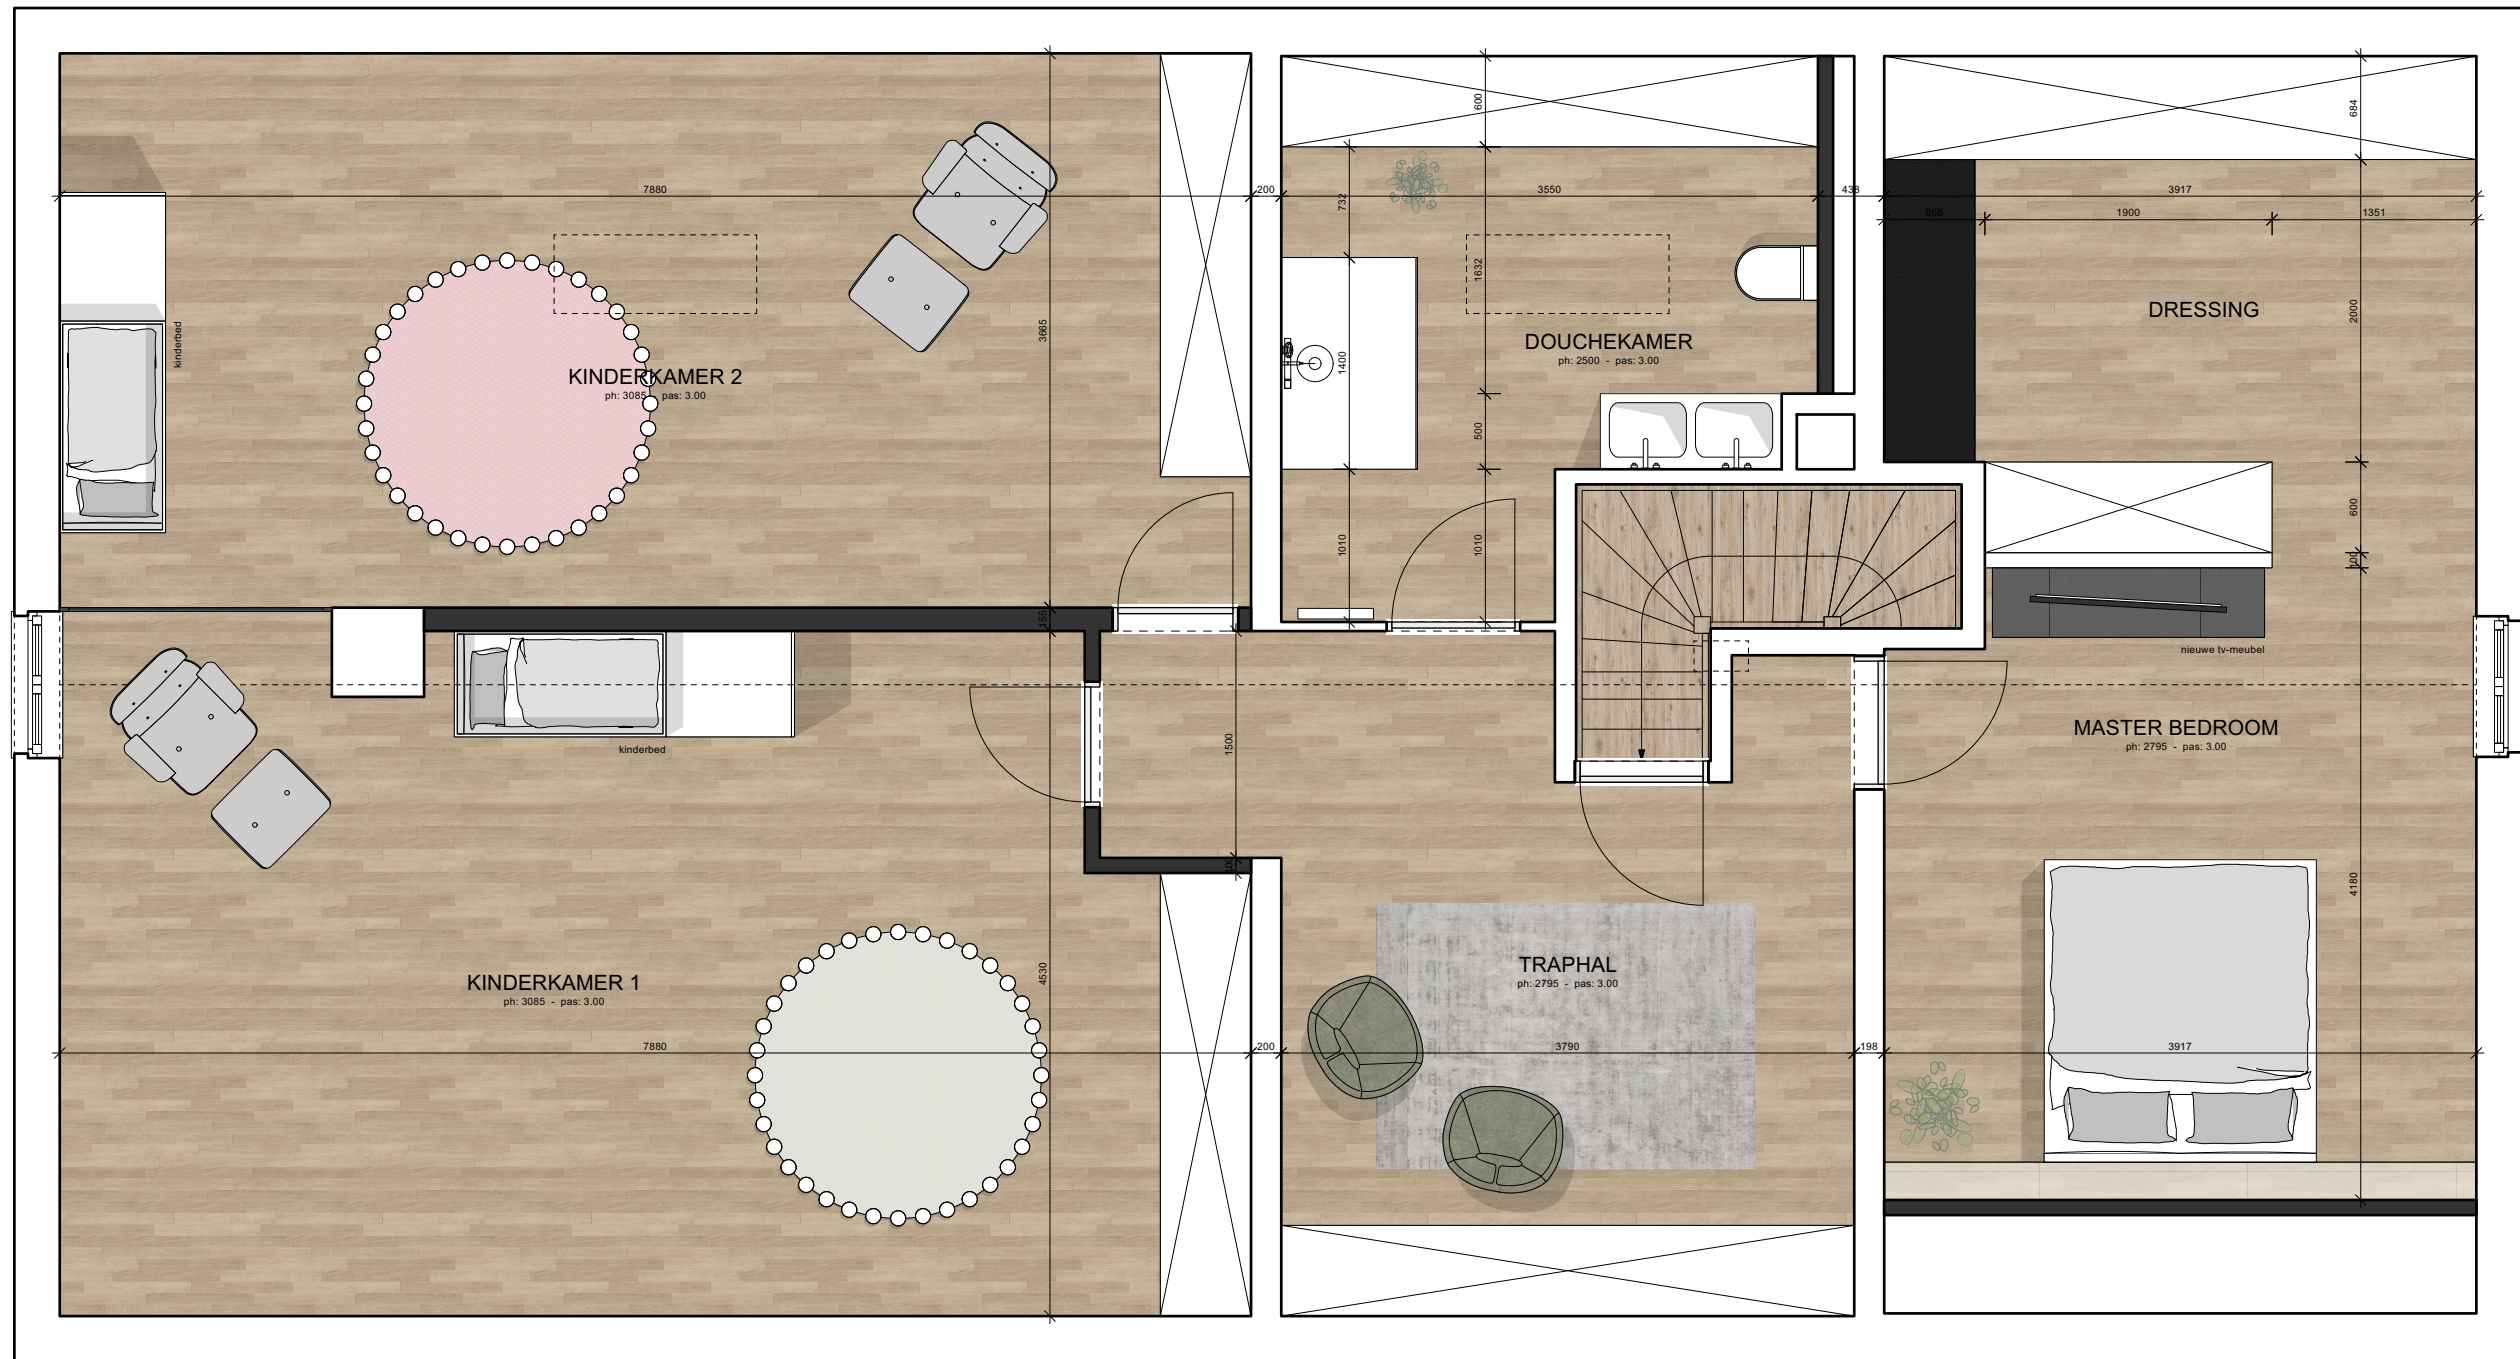

VOORONTWERP - VERDIEPING (optie 2)