

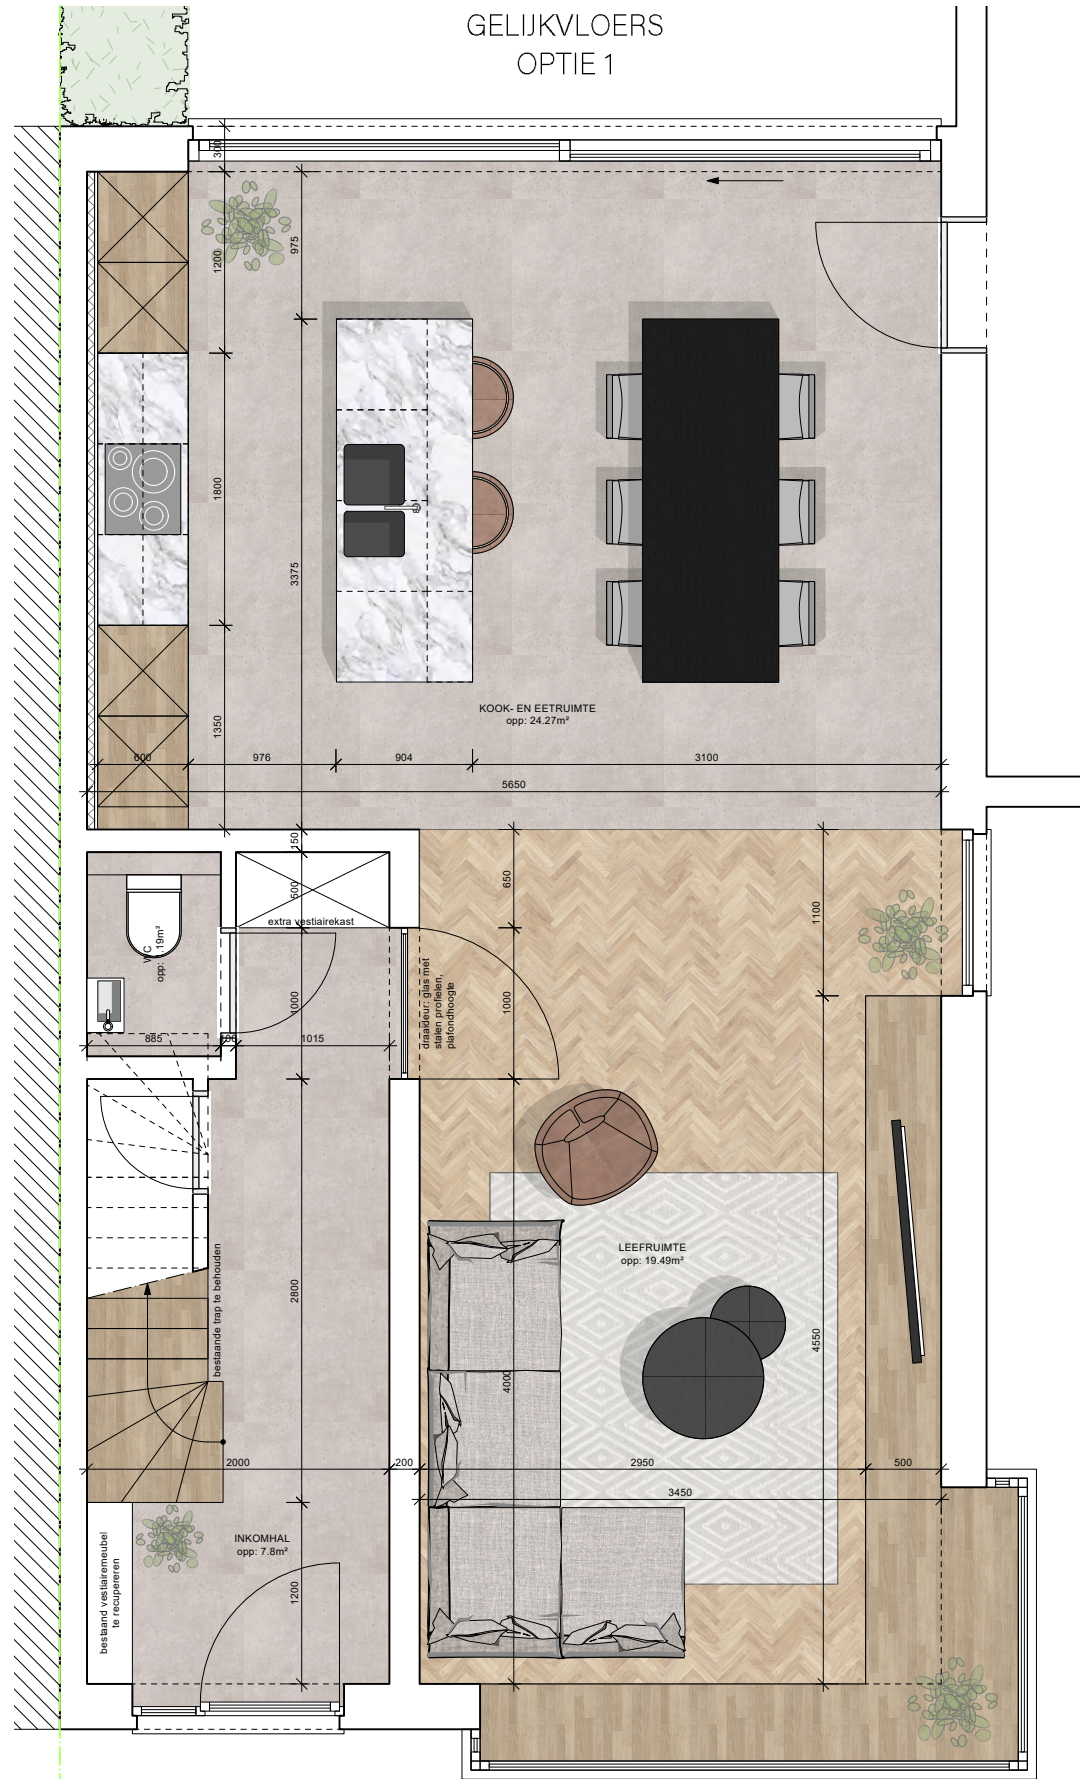


GELIJKVLOERS  
OPTIE 1

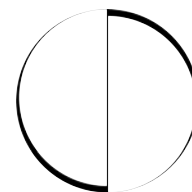


GELIJKVLOERS  
OPTIE 2


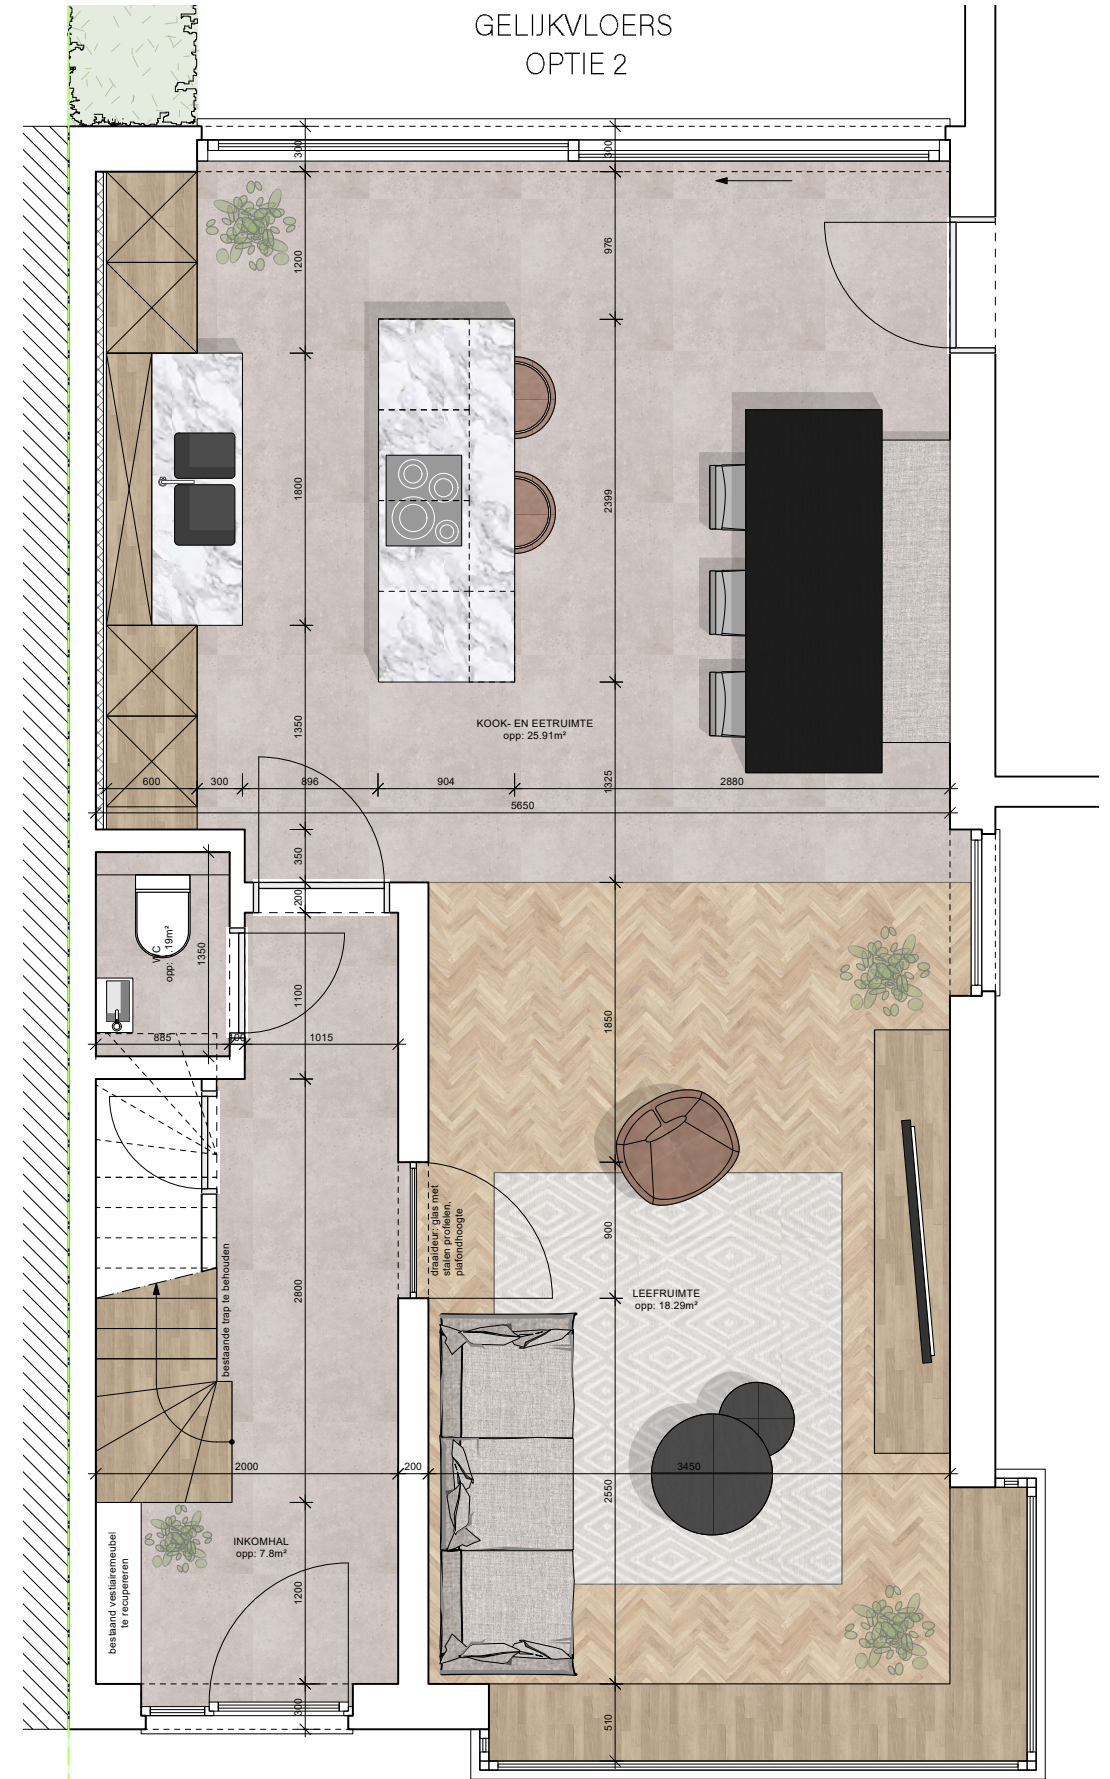


CARA DECKERS  
INTERIEUR  
VOORONTWERP - GELIJKVLOERS

VERDIEPING  
OPTIE 1

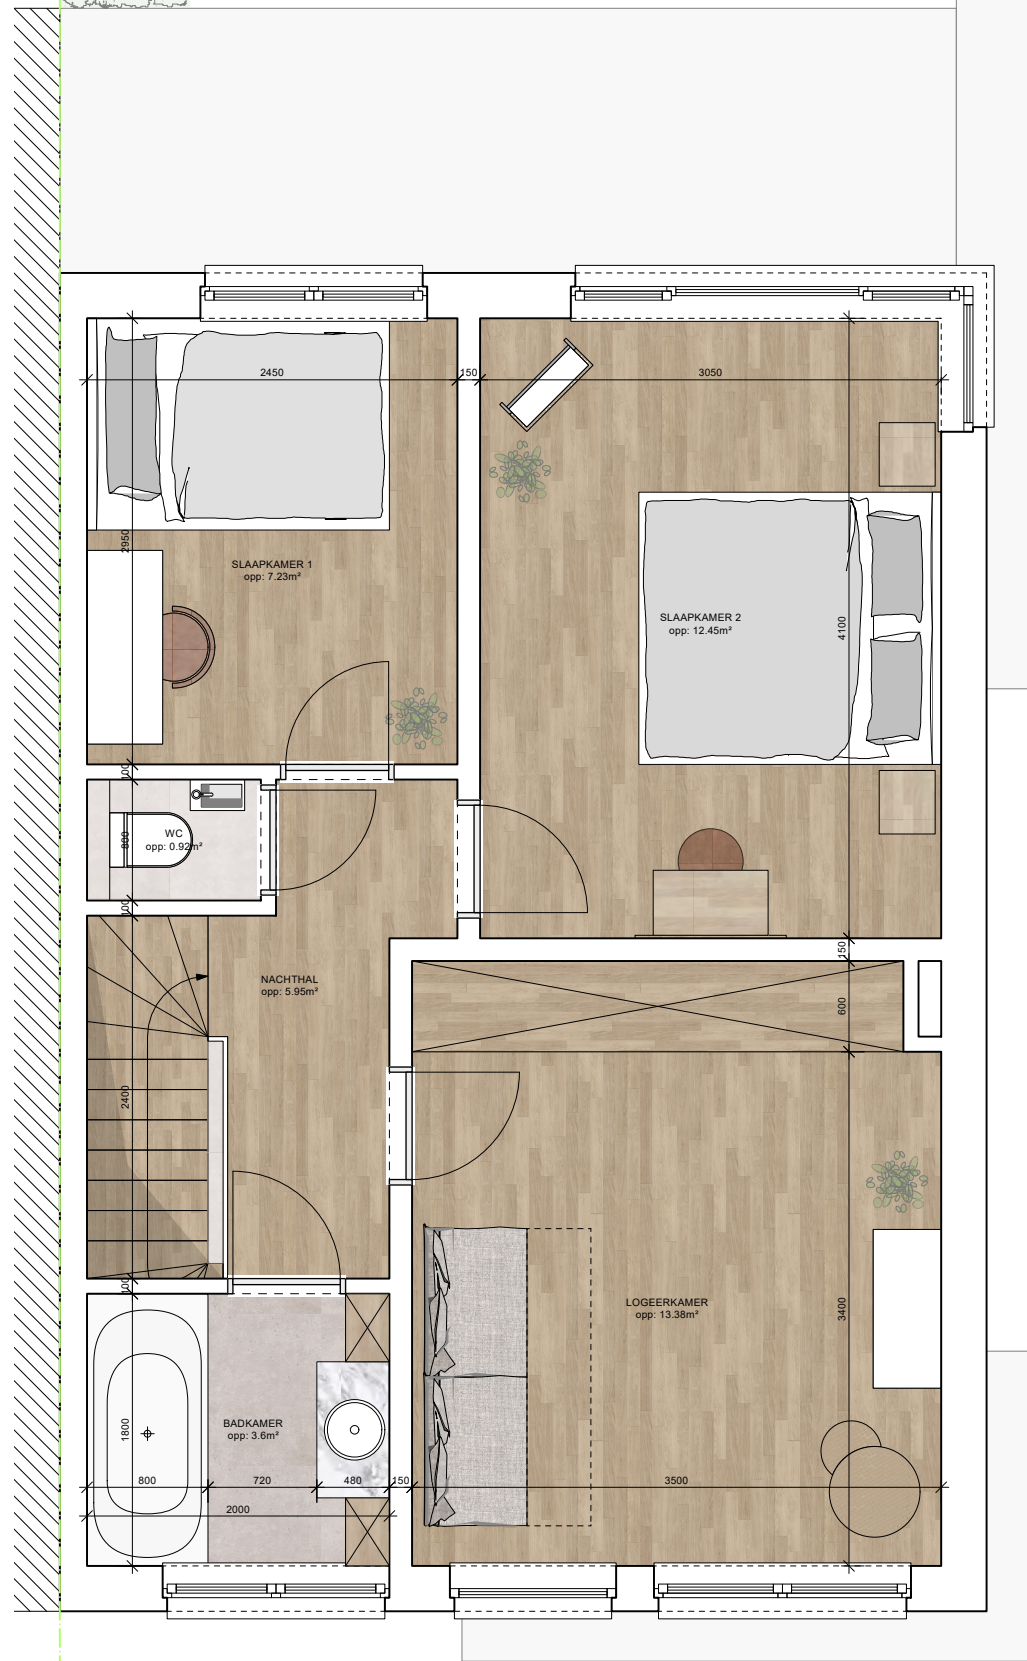

VERDIEPING  
OPTIE 2

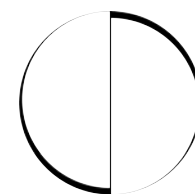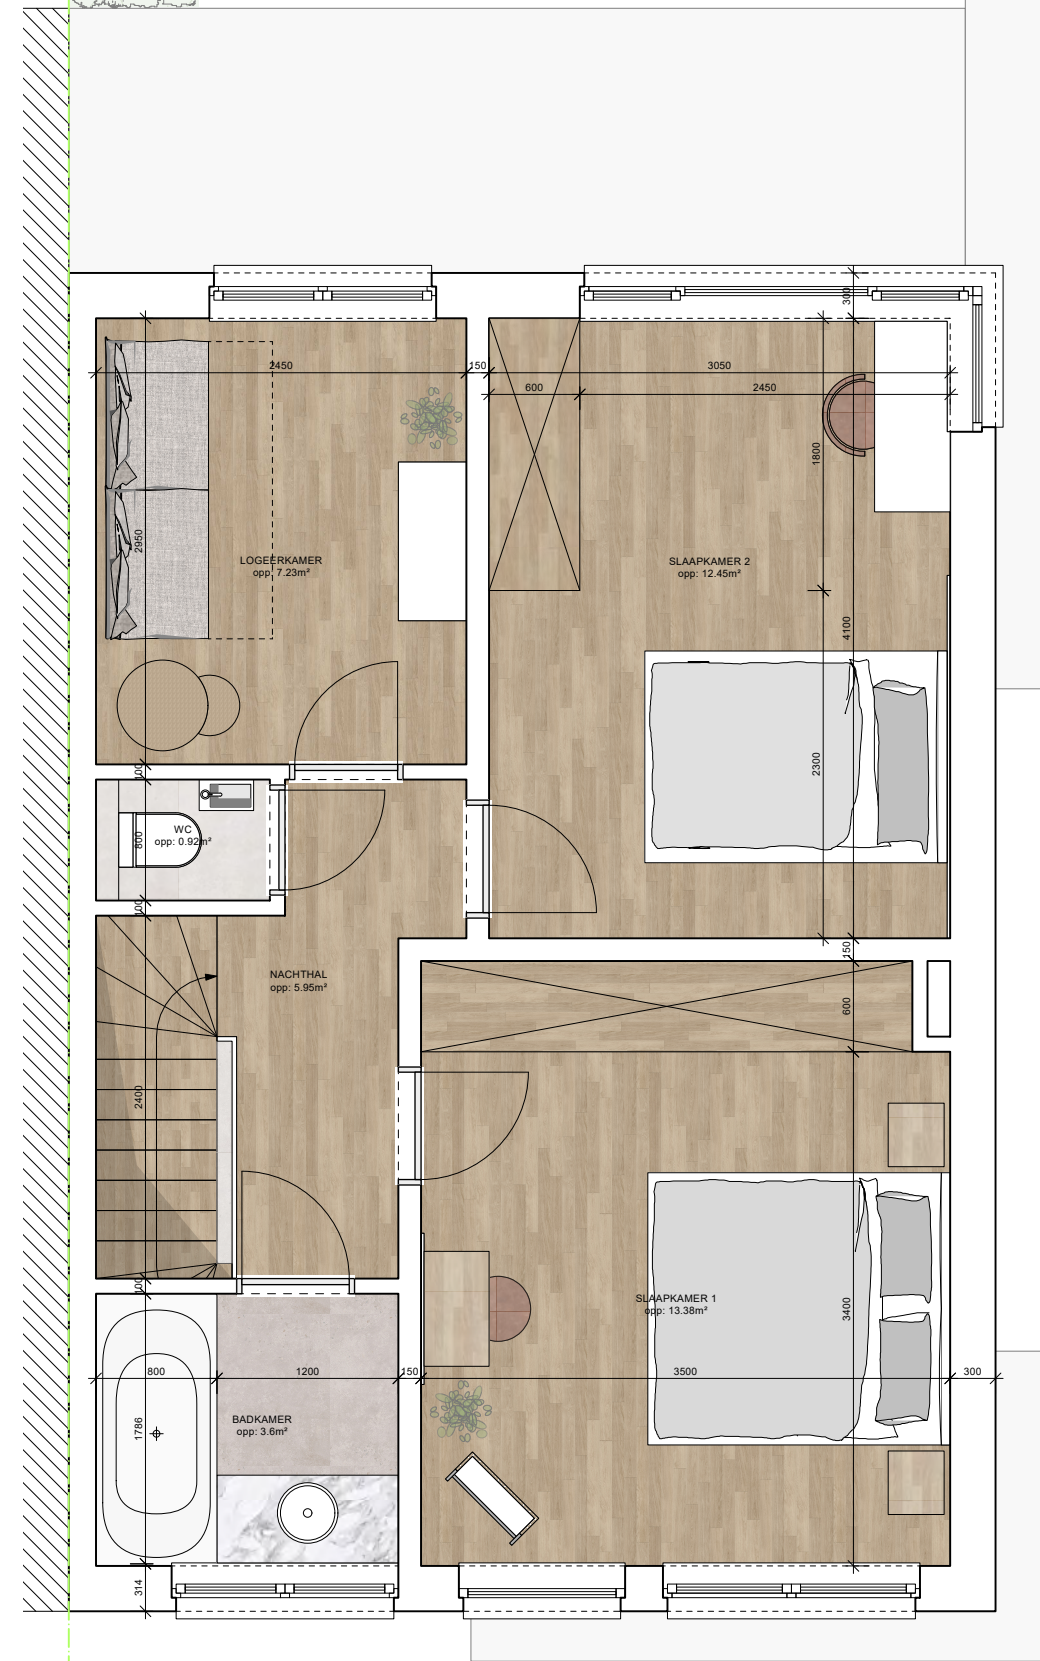

CARA DECKERS  
INTERIEUR  
VOORONTWERP - VERDIEPING